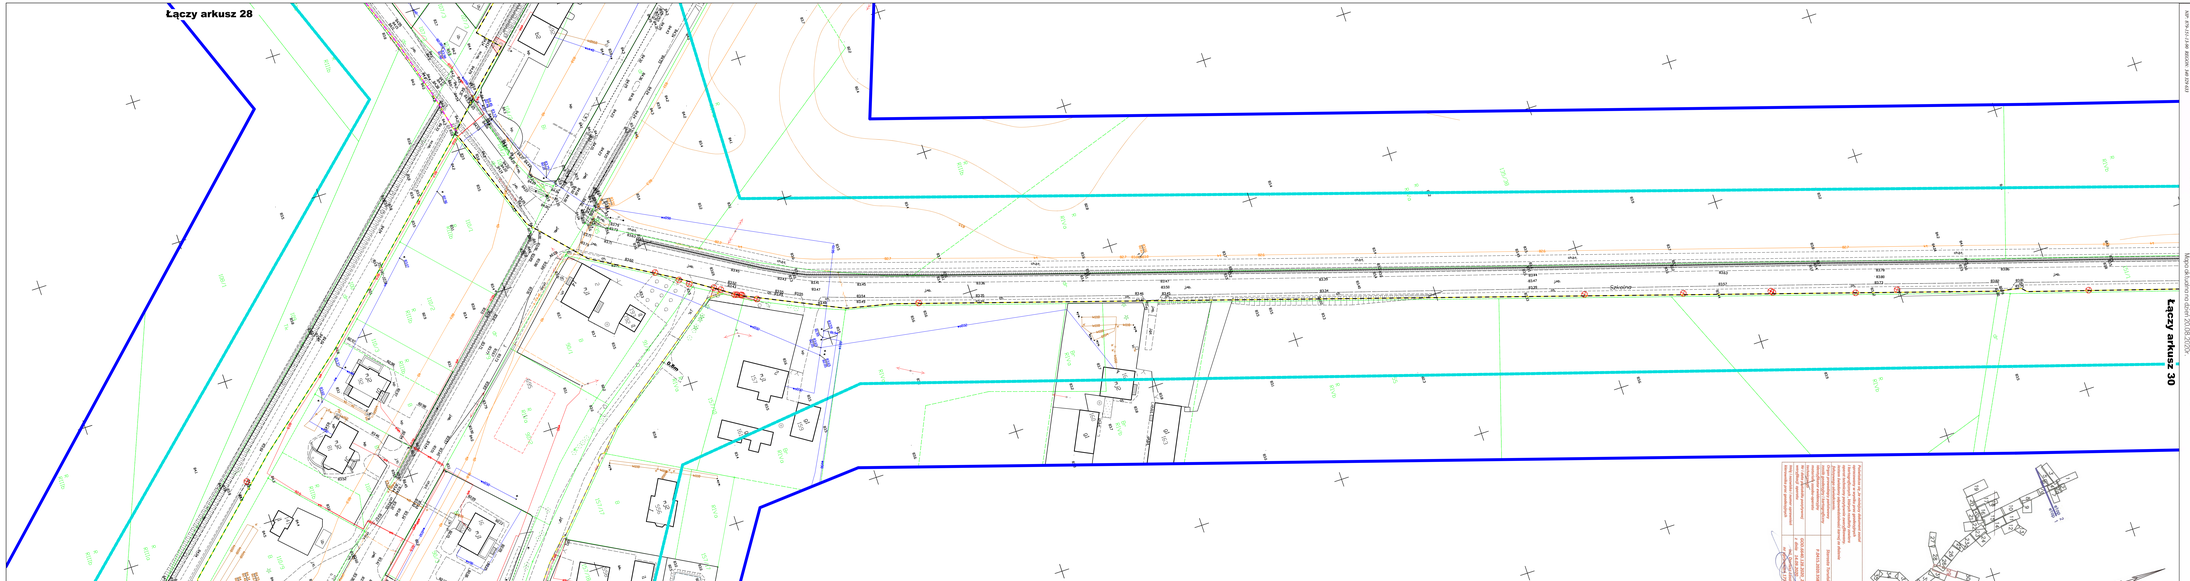

Sieć grupy: 6,83;25;22;3;16,83;25;17;4;6,83;25;17;2;6,83;25;17;2;4;6,83;25;17;3

Zgłoszenie:GD/0640/2020

Mapa dokumentacji: 2020.08.20

Utworzono:2020.08.20 11:07:08, Jakub Iwan Pr., VR0NB6-NH

MAPA DO CELÓW PROJEKTOWYCH

SKALA 1:500

Sporządzono na kopii mapy do celów projektowych.

przyjęte do ewidencji geodezyjnej i kartograficznej

Za zgodność z oryginałem:

mgr inż. Piotr Brzeziński

Legenda

- proj. gazociąg 63 PE100-RC SDR17 dn160
- proj. gazociąg 63 PE100-RC SDR17 dn125
- proj. gazociąg 63 PE100-RC SDR17 dn110
- proj. gazociąg 63 PE100-RC SDR17 dn90
- proj. gazociąg 63 PE100-RC SDR11 dn63
- drzewa istniejące do usunięcia
- drzewa usunięte
- powierzchnia zakrzewienia - do usunięcia

Jednostka projektowa

MAPERIS Sp. z o.o.

ul. Krzywoustego 20 lok. 12

32-050 Prądnik

tel. 32 207 00 31

e-mail: biuro@maperis.pl

Inwestor

Polska Spółka Gazownictwa Sp. z o.o.

ul. Wojciecha Bandrowskiego 16, 33-100 Tarnów

Oddział Dalnej Eksploatacji w Bydgoszczy

ul. Jagiellońska 43, 85-867 Bydgoszcz

Nazwa zamierzenia inwestycji

Gazociąg średniego ciśnienia dn63 PE, dn160 PE, dn110 PE, dn125 PE, dn160 PE

Adres obiektu

Działki ewidencyjne:

[illegible]

Obręb ewidencyjny:

[illegible]

Wykaz arkuszy mapy zasadniczej

Arkusz: 28-30, 31-32

Obręb: 76,001 (127)

Projektant

mgr inż. Piotr Brzeziński

upr. nr MAZ/0335/POOD/11

do prac projektowych w zakresie sieci rozdzielczych

Podpis

Sprawdził

mgr inż. Elżbieta Brzezińska

upr. nr MAZ/0335/POOD/11

do prac projektowych w zakresie sieci rozdzielczych

Podpis

Kierownik

mgr inż. Róża Bohner

Podpis

Tytuł

Załącznik do uzgodnienia

Nr umowy	Nr zadania	Status
2019/W00/WP-001227		uzgodnienia

Data	Skala	Nr strony/ilość	Nr obrębu
	1:500	29	08