


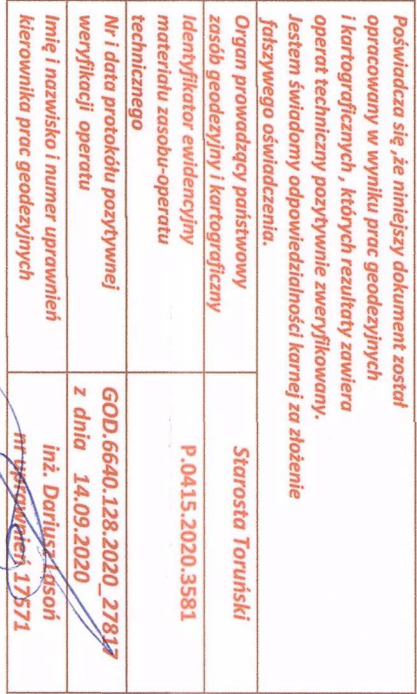

**FIRMA HANDLOWO USŁUGOWA
"PROFIL"**

Jarosław Mackiewicz,
87-125 Ościek m/Włsł, ul. Kwaścowa 5
Biuro: 87-100 Toruń, ul. Towarowa 5a Tel. (056)
6746411, 06066287573
e-mail: jaroslawmackiewicz75@o2.pl
NIP: 879-151-13-90 REGON: 340 329 633

SKALA 1:500
Seksje mapy: 6.193.25.22.1,3; 6.193.25.22.11; 6.193.25.22.14; 6.193.25.17.3; 4.6.193.25.17.3.3
Złazszenie GDD 6640.128.2020
Układ odniesienia: PL-ETRF89, układ wsp. płaskich PL-2000 strejta 6.6(18), układ wys. PL-KR086-NH
Mapa aktualna na dzień 20.08.2020r.

Jednostka ewidencyjnej: 041505_2 Lubianka
 Obręb: 0006 Pigza, 0005 Ł
 Arkusz: 27(35)
 Działka: 79, 67/1, 227/1

[illegible]