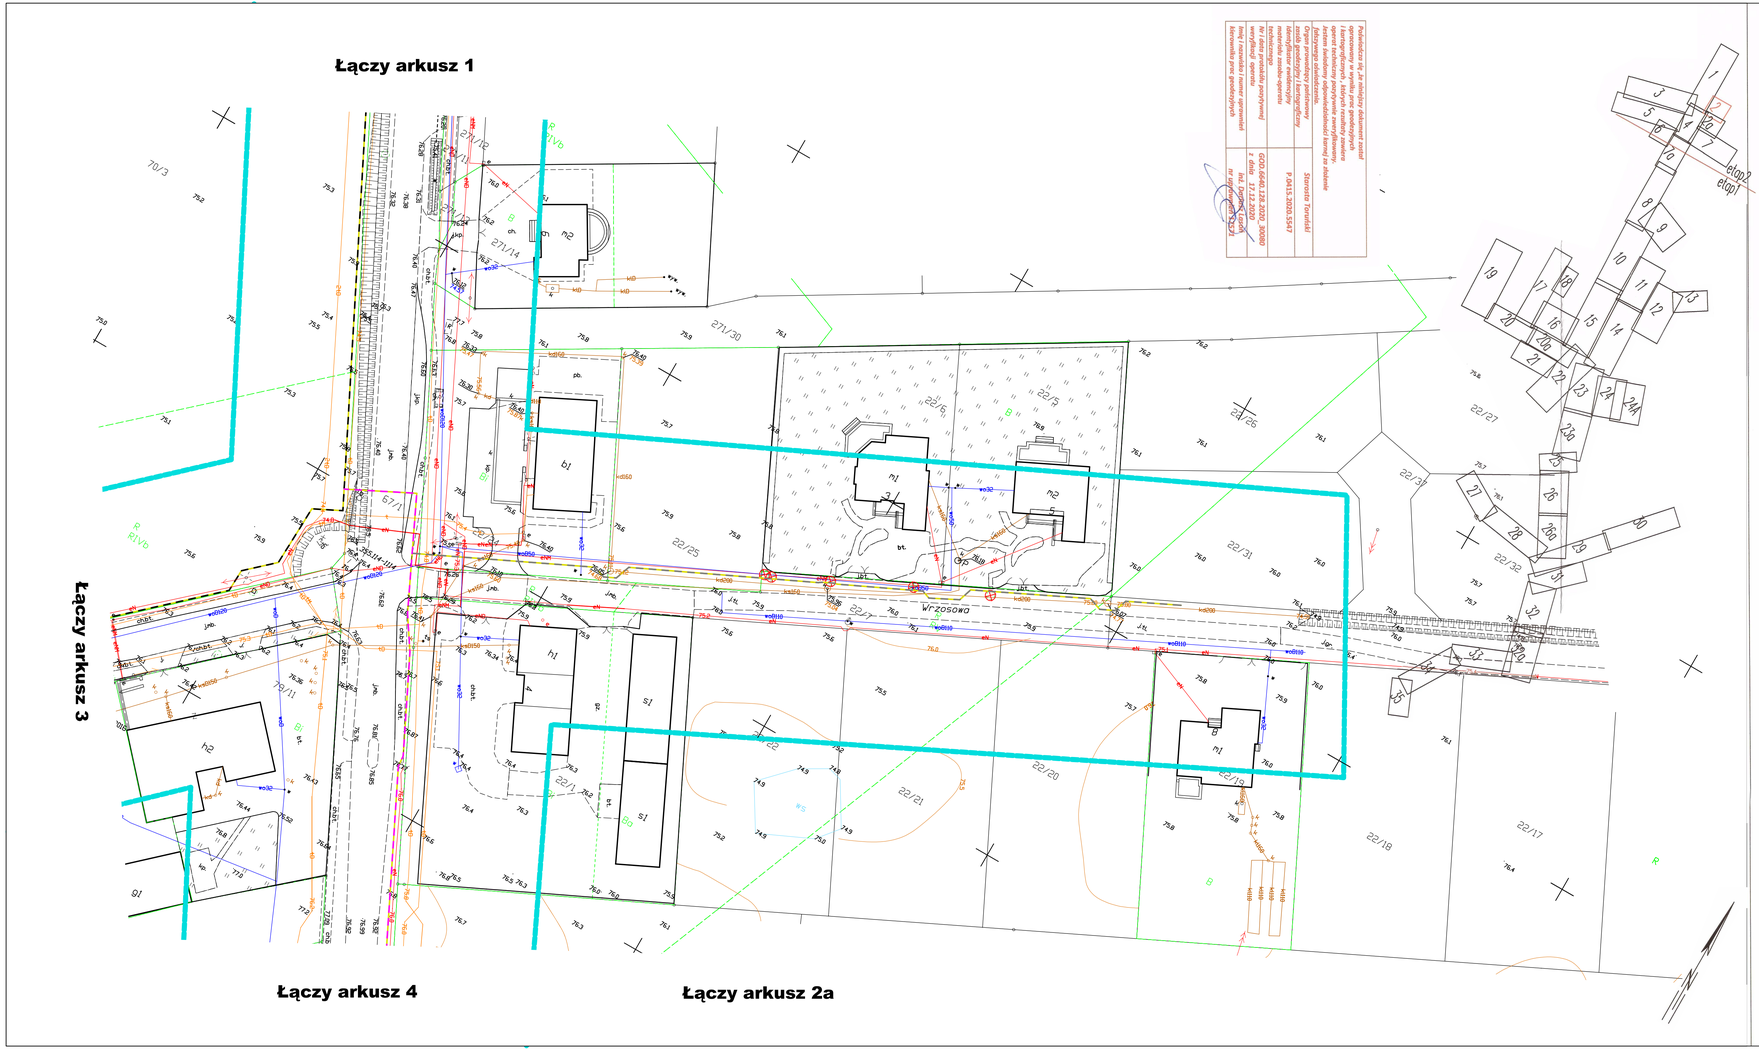

Pełnomocnicy do „Jw. mikrofiszy dokumentów zawiera oryginalnego w wyniku prac geodezyjnych i kartograficznych, stanowiącego operat techniczny, pozbywanie nieryfikowalnej, Adres wykonawcy odpowiedzialnego tworzy na zbiorze Organ prowadzący państwowy zasób geodezyjny i kartograficzny Starostwo Toruńskiej
P.5413.3205.5547
Nr zlecenia przyjęcia materiału zasobu-operatu GOD.6640.128.2020 30080
Nr zlecenia przyjęcia wyrysu/wypisu z operatu i numer operatu technicznego GOD.6640.128.2020
Data wykonania wyrysu/wypisu z operatu 17.12.2020
Wyrysu/wypis z operatu wykonał mgr inż. Dominika Kozłowska

FIRMA HANDLOWO USŁUGOWA
„PROTH"
Inwestycje Budownictwo
87-125 Chełmża ul.Wiejska 5
Biuro: 87-100 Toruń ul. Towarowa 5a
Tel. 056 654 90 20, 601 79 80 23
e-mail:proth@wp.pl;www.proth.pl
NIP: 879-151-13-90 REGON: 340 329 633

Sekc.je mapy: 6.183.25.011.1.6.194.25.213.3
GOD.6640.128.2020
---------- zakres opracowania
Nie wykluczo się istnienia innych nie wykazanych na niniejszej mapie urządzeń podziemnych, które nie były zgłoszone do inwentaryzacji geodezyjnej lub o których brak jest informacji w zasobie geodezyjnym.
Niniejsza mapa wykonana została bez ustaleń obciążeń dot.służebności gruntowych w księgach wieczystych.
Mapa powstała w oparciu o dane z zasobu geodezyjnego oraz pomiar bezpośredni.
Mapa dokładna na dz.28.10.2020

Układ odniesienia Pl.-ETRF89 ,układ wsp. płoskich Pl.-2000 strefa 6 (18°), układ wys.: Pl.-KRON86-NH

MAPA DO CELÓW PROJEKTOWYCH
SKALA 1:500

Województwo: kujawsko-pomorskie
Powiat: toruński
Jednostka ewidencyjna: 045105_2.Łubianka
Obręb: 0005.Łubianka
Arkusz: 2(35)
Działki: 67/1,189/1,78,30

Oświadczenie projektanta
Sporządzono na kopii mapy do celów projektowych przyjętej do państwowego zasobu geodezyjnego i kartograficznego
Za zgodność z oryginałem
mgr inż. Piotr Brzeziński

Legenda
- proj. gazociąg ś/c PE100-RC SDR17 dn160
- proj. gazociąg ś/c PE100-RC SDR17 dn125
- proj. gazociąg ś/c PE100-RC SDR17 dn110
- proj. gazociąg ś/c PE100-RC SDR17 dn90
- proj. gazociąg ś/c PE100-RC SDR11 dn63
- drzewa istniejące do usunięcia
- drzewa usunięte
- powierzchnia zakrzewienia - do usunięcia

Jednostka projektowa
MAPERIS Sp. z o.o.
ul. Królewiecka 25 lok. 20
09-402 Płock
tel. 24 307 05 97
e-mail: biuro@maperis.pl
MAPERIS

Inwestor
Polska Spółka Gazownictwa Sp. z o.o.
ul. Wojciecha Bandrowskiego 16, 33-100 Tarnów
Oddział Zakład Gazowniczy w Bydgoszczy
ul. Jagiellońska 42, 85-097 Bydgoszcz

Nazwa obiektu/inwestycji
Gazociąg średniego ciśnienia dn63 PE, dn90 PE, dn110 PE, dn125 PE, dn160 PE

Adres obiektu
Różankowo-Świerczyny gminal,ysomice jednostka ew. 041508_2
obręb ew. nr 0011: nr 2370, 2397, 2398, 2400, 244, 247
Piątek,Łubianka,Wrocławek,Łubianka jednostka ew. 045105_2
obręb ew. nr 0002:Piątek: nr 100, 102, 98, 78, 94/10, 94/13, 94/15, 211/10, 211/8, 211/6, 211/5, 93/13, 93/11, 93/15, 93/17, 93/19, 93/18, 93/20, 93/23, 93/21, 106/2, 105/2, 105/1, 105/30, 107/5, 156/4, 678/6, 675/3, 677/9, 94, 218, 67/10, 67/102, 230/5, 138/16, 82, 80/9, 80/7, 78/8, 76/3, 209/7, 209/6, 674/6, 675/6, 67/101
obręb ew. nr 0005:Łubianka: nr: 671, 2318, 236, 190/39, 190/27, 190/30, 188/16, 189/22, 191, 191/5, 191/7, 121, 122/1, 122/3, 122/2, 119/1, 84/2, 84/1, 78, 193, 190/25, 191, 276, 280/7, 280/21, 192/13, 192/23, 192/26, 190/25, 238, 234/61, 205/1, 204/1, 204/4, 202, 209/11, 207, 205/20, 205/2, 205/11, 206/7, 211, 218/11, 218/7, 218/8, 218/9, 218/10, 218/11, 218/12, 218/6, 218/5, 222/25, 222/46, 511, 512, 511/2, 59/5, 59/22, 88/, 59/18, 59/17, 58/29, 88/, 58/27, 41, 284/10, 542, 55/1, 55/2, 54/1, 53, 47/33, 47/32, 47/21, 47/19, 47/16, 47/3, 47/17, 47/31, 47/84, 47/82, 47/85, 56/16, 56/15, 51/42, 56/18, 56/5, 57/4, 56/5, 56/61, 56/62, 88/52, 88/51, 384/6, 385/8, 385/7, 385/6, 385/4, 86/7, 73, 76/14, 92/5, 95/1, 95/5, 222/4, 222/6, 222/7, 222/3, 29/17, 29/24, 10

Projektant
mgr inż. Piotr Brzeziński
upr. nr MAZ/0061/POOS/13
do proj. i kierowania robotami b/o w spec. instalacyjnej
Podpis
Signature Not Verified
Dokument podpisany przez Piotr Janusz Brzeziński
Data: 2021.05.04 13:44:55 CEST

Sprawdzający
mgr inż. Elżbieta Brzezińska
upr. nr MAZ/0335/POOS/11
do proj. b/o w spec. instalacyjnej
Podpis

Asystent projektanta
mgr inż. Róża Bohrer
Podpis

Rysunek
Załącznik do uzgodnienia

Nr umowy	Nr zadania	Stadium
2018/W800/WP-001227		uzgodnienia

Data	Skala	Nr arkusza mapy	Nr rysunku
	1:500	2	41