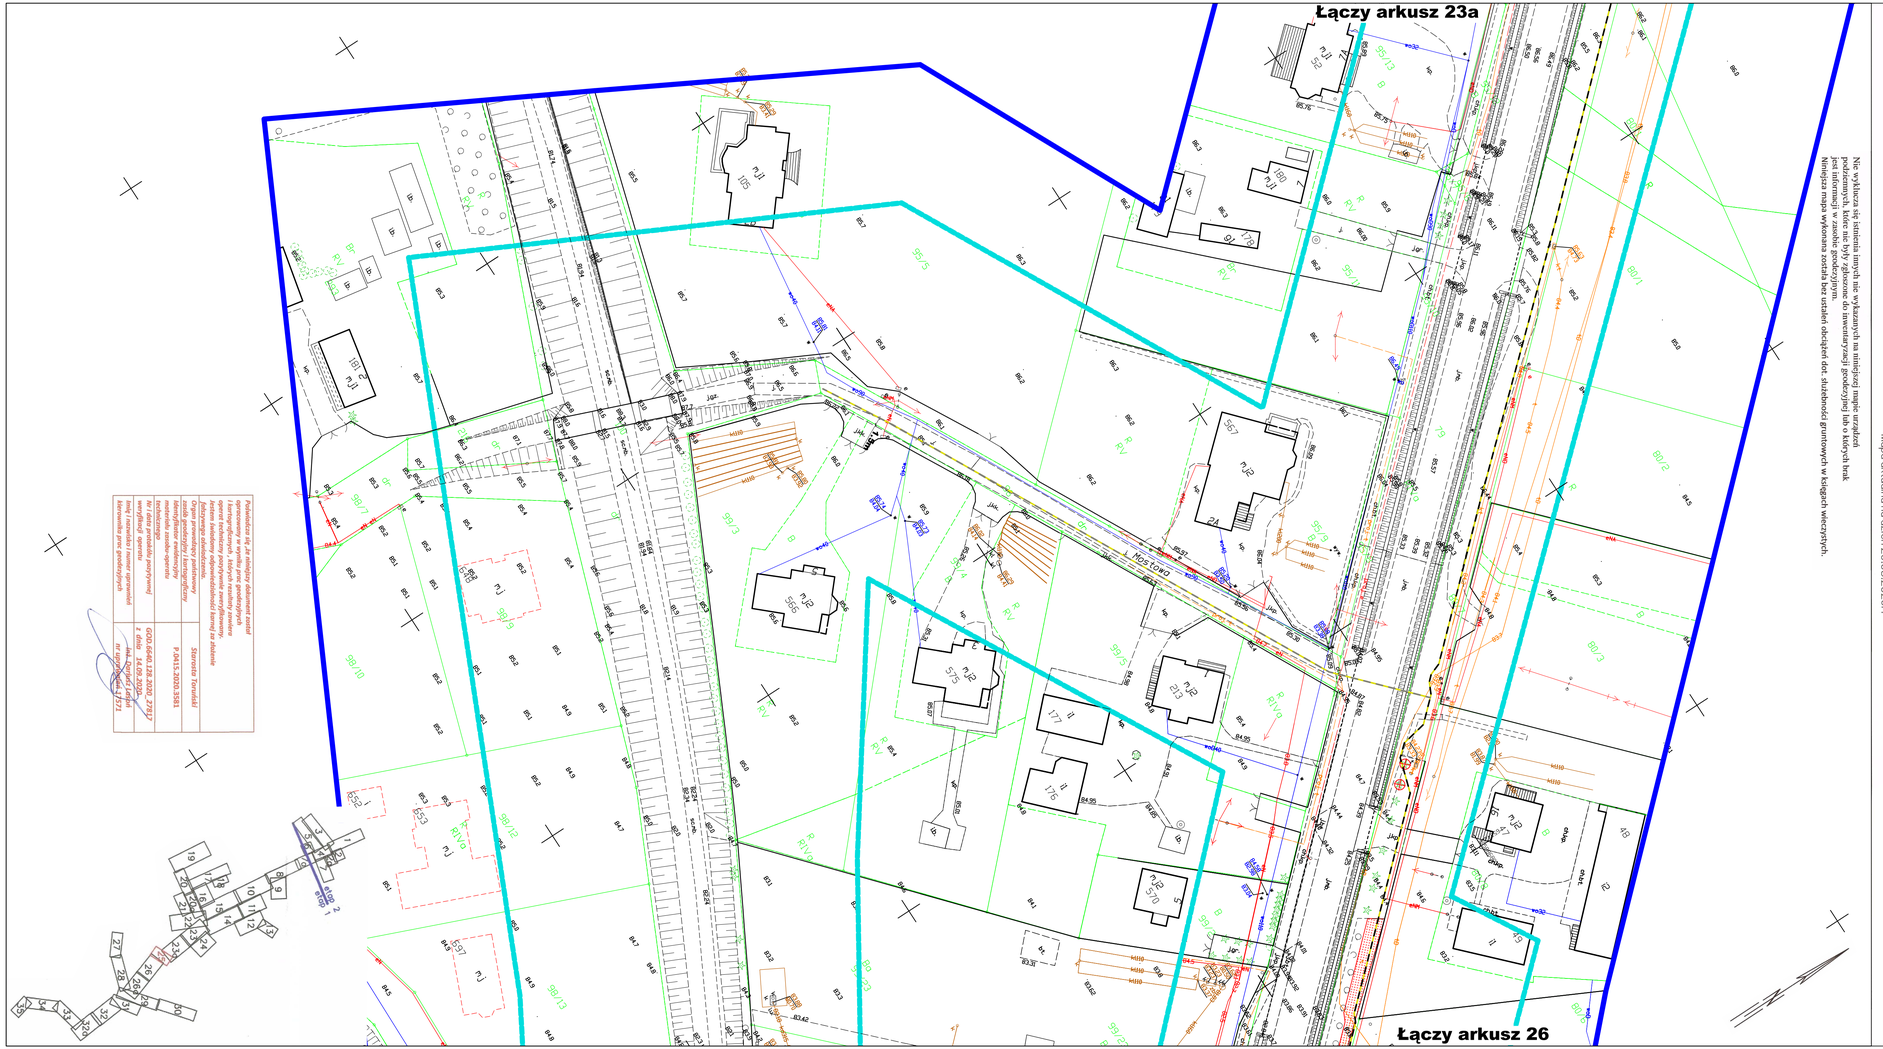

Nie wyklucza się istnienia innych nie wykazanych na niniejszej mapie urządzeń podziemnych, o których organy ewidencji gruntów i budynków nie posiadają informacji do inwentaryzacji geodezyjnej lub o których brak jest informacji w zasobie geodezyjnym.
Niniejsza mapa wykonana została bez ustalenia obciążeń dot. służebności gruntowych w księgach wieczystych.

MAPA DO CELÓW PROJEKTOWYCH
SKALA 1:500
Sekcje mapy: 6.193.25.17.1;3;6.193.25.17.1;1;6.193.25.17.14;6.193.25.17.12
Zgłoszenie GOD.6640.128.2020
Układ odniesienia PL-ETRF89, układ wsp. płaskich PL-2000 strefa 6(18), układ wys. PL-KRON86-NH
Mapa aktualna na dzień 20.08.2020r.

Wojewódzwo: kujawsko-pomorskie
Powiat: toruński
Jednostka ewidencyjna: 04505_2.Lubianka
Obręb: 0006.Firgza, 0005.Lubianka, 0011.Różankowo-Świerczyny
Arkusz: 25(35)
Działki: 79,67/1,227/1

FIRMA HANDLOWO USŁUGOWA
„PROFIT"
Jarosław Mackiewicz
87-125 Czeków-Wikłały, ul. Akacjowa 5
Biuro: 87-100 Toruń, ul. Towarowa 34 Tel./fax 056 674 61 11 0606287573
e-mail:jarekmackiewicz75@o2.pl
NIP: 879-151-13-90 REGON: 340 339 633

Potwierdzam się jako osoba posiadająca uprawnienia geodezyjne i kartograficzne, których zakres określa Ustawa Prawo geodezyjne i kartograficzne

Aktywna zawodowo na	Starostwo Toruńskim
Identyfikator ewidencyjny uprawnień geodezyjnych i kartograficznych	P.0413.2020.3581
Nr i data wydania poszczególnych uprawnień	GOD.6640.128.2020, 27.07.2020
Nr i nazwisko / nazwa upoważnionego	1. dr inż. Krzysztof Lisicki 2. mgr inż. Piotr Brzeziński
Uprawnienia przyznane decyzją nr	nr upr. 1/2004, 4/1571

Oświadczenie projektanta
Sporządzono na kopii mapy do celów projektowych przyjętej do państwowego zasobu geodezyjnego i kartograficznego
Za zgodność z oryginałem
mgr inż. Piotr Brzeziński

Legenda
- proj. gazociąg s/c PE100-RC SDR17 dn160
- proj. gazociąg s/c PE100-RC SDR17 dn125
- proj. gazociąg s/c PE100-RC SDR17 dn110
- proj. gazociąg s/c PE100-RC SDR17 dn90
- proj. gazociąg s/c PE100-RC SDR11 dn63
- drzewa istniejące do usunięcia
- drzewa usunięte
- powierzchnia zakrzewienia - do usunięcia

Jednostka projektowa
MAPERIS Sp. z o.o.
ul. Królewiecka 25 lok. 20
09-402 Płock
tel. 24 307 05 97
e-mail: biuro@maperis.pl
MAPERIS

Inwestor
Polska Spółka Gazownictwa Sp. z o.o.
ul. Wojciecha Bandrowskiego 16, 33-100 Tarnów
Oddział Zakład Gazowniczy w Bydgoszczy
ul. Jagiellońska 42, 85-097 Bydgoszcz

Nazwa obiektu/inwestycji
Gazociąg średniego ciśnienia dn63 PE, dn90 PE, dn110 PE, dn125 PE, dn160 PE

Adres obiektu
Różankowo-Świerczyny gmina/ulica/nr jednostka ew. 041506_2
obręb ew. nr 0011: nr 2211, 2207, 2202, 244, 241
Firgza, Lubianka gmina/ulica/nr jednostka ew. 041505_2
obręb ew. nr 0006 Firgza: nr 100, 102, 96, 76, 94/10, 94/13, 94/15, 211/10, 211/8, 211/6, 93/13, 93/11, 92/15, 93/17, 93/18, 93/16, 93/20, 93/21, 196/2, 192/1, 191/1, 130/30, 131/5, 166/4, 67/80, 67/53, 67/79, 64, 218, 67/15, 67/102, 230/5, 138/16, 92, 80/5, 80/7, 79/5, 78/3, 209/7, 209/6, 67/45, 67/81, 67/101
obręb ew. nr 0005 Lubianka: nr 671, 231/8, 235, 190/26, 190/27, 190/26, 190/19, 189/22, 191, 191/5, 191/7, 121, 122/1, 122/3, 122/2, 119/1, 84/2, 84/1, 78, 70/3, 190/25, 191, 276, 280/7, 280/21, 192/19, 192/23, 192/26, 192/29, 238, 234/61, 235/1, 234/1, 234/4, 202, 285/11, 207, 205/20, 205/2, 205/11, 230/7, 211, 216/11, 216/7, 216/8, 216/9, 216/11, 216/12, 216/6, 216/5, 222/5, 222/6, 611, 612, 615/3, 589, 592/2, 860, 59/19, 59/17, 58/29, 586, 582/7, 41, 39/10, 54/2, 55/1, 55/2, 54/1, 53, 47/33, 47/32, 47/21, 47/19, 47/16, 47/3, 47/17, 47/31, 47/64, 47/63, 47/65, 56/16, 56/15, 51/42, 59/18, 56/5, 57/4, 58/5, 58/61, 58/62, 85/32, 85/31, 39/40, 39/56, 38/37, 38/38, 38/54, 38/7, 73, 78/14, 52/5, 95/1, 95/5, 224, 223, 222, 221, 222/3, 29/17, 29/24, 30
Projektant — Podpis
mgr inż. Piotr Brzeziński
upr. nr MAZ/0081/POOS/13
do proj. i kierowania robotami bro w spec. instalacyjnej
Signature Not Verified
Dokument podpisany przez Janusz Brzeziński
Data: 2021.03.09 11:48:14 CET
Sprawdzający: — Podpis
mgr inż. Elżbieta Brzezińska
upr. nr MAZ/0335/POOS/11
do proj. bhi w spec. instalacyjnej
Asystent projektanta — Podpis
mgr inż. Róża Bohrer

Rysunek
Załącznik do uzgodnienia

Nr umowy	Nr zadania	Stadium
2018/W800/WP-001227		uzgodnienia

Data	Skala	Nr arkusza mapy	Nr rysunku
	1:500	25	14