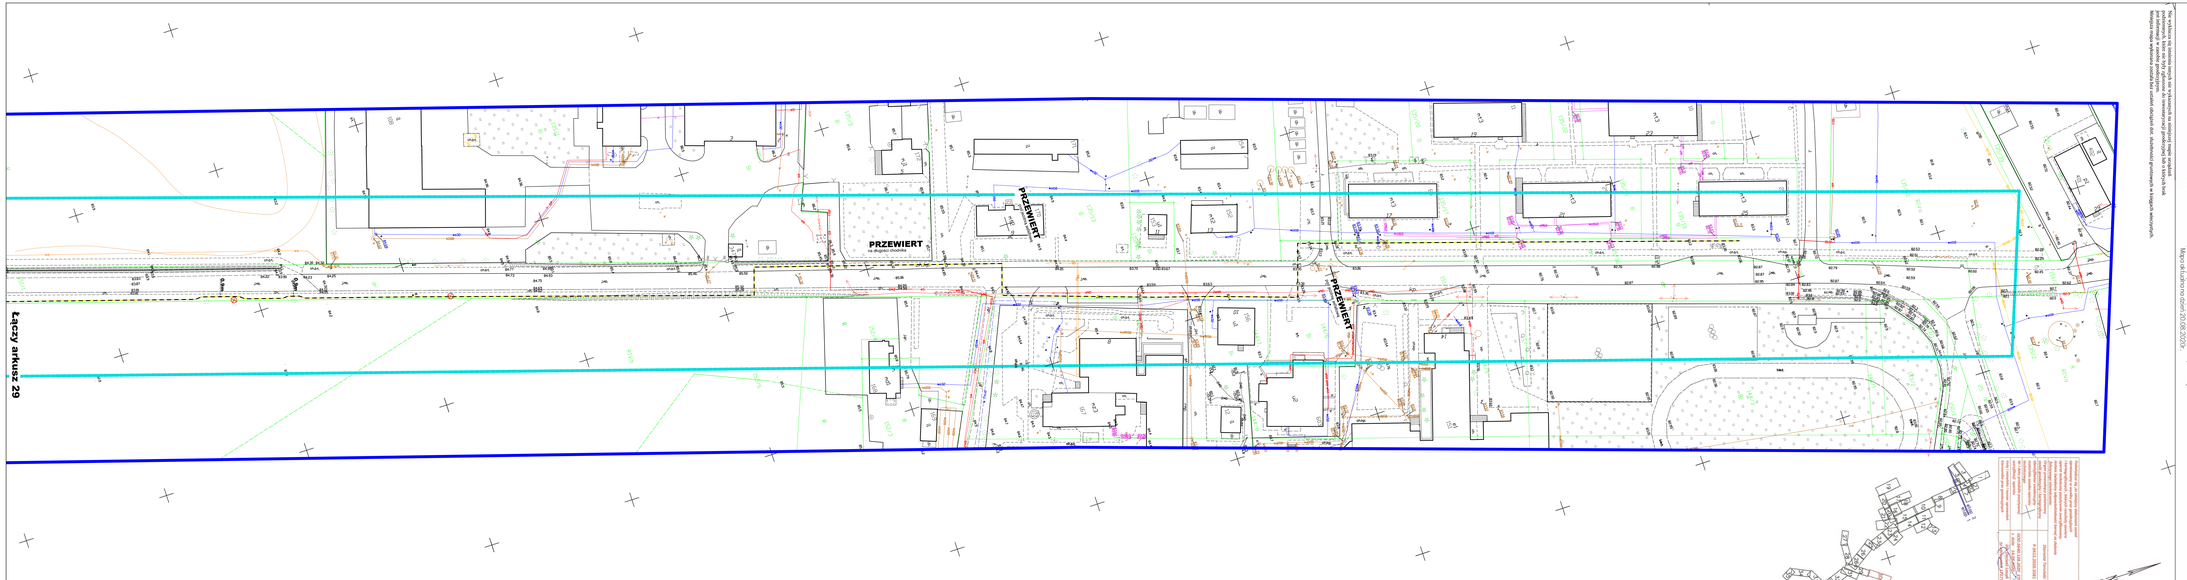

Opracowanie projektowe
Sporządzono na kopii mapy do celów projektowych.
przyjęte do ewidencji zasobu geodezyjnego i kartograficznego.

Za zgodność z oryginałem:
mgr inż. Piotr Brzeziński

Legenda
- proj. gazociągu śc PE100-RC SDR17 dn160
- proj. gazociągu śc PE100-RC SDR17 dn125
- proj. gazociągu śc PE100-RC SDR17 dn110
- proj. gazociągu śc PE100-RC SDR17 dn90
- proj. gazociągu śc PE100-RC SDR11 dn63
- drzewa istniejące do usunięcia
- drzewa usunięte
- powierzchnia zakrzewienia - do usunięcia

Jednostka projektowa
MAPERIS Sp. z o.o.
ul. Krótkowska 23 lok. 33
00-492 Warsz
tel. 22 837 00 40
e-mail: biuro@maperis.pl

Inwestor
Polska Spółka Gazownictwa Sp. z o.o.
ul. Wojciecha Bandrowskiego 16, 33-100 Tarnów
Oddział Zakład Gazownictwa w Bydgoszczy
ul. Jagiellońska 43, 85-867 Bydgoszcz

Nazwa przedsięwzięcia
Gazociąg średniego ciśnienia dn63 PE, dn90 PE, dn110 PE, dn125 PE, dn160 PE

Adres obiektu
Działki ewidencyjne:
[illegible]
Obręb ewidencyjny:
[illegible]

Projektant
mgr inż. Piotr Brzeziński
upr. nr MAZ/0330/POOG/11
do prac projektowych w zakresie rozpoczynania i wykonywania prac geodezyjnych i kartograficznych
Podpis

Sprawdzający
mgr inż. Elżbieta Brzezińska
upr. nr MAZ/0330/POOG/11
do prac projektowych w zakresie rozpoczynania i wykonywania prac geodezyjnych i kartograficznych
Podpis

Kierownik zespołu
mgr inż. Róża Bohner
Podpis

Tytuł
Załącznik do uzgodnienia

Nr umowy	Nr zadania	Status
2018/9800/WP-001227		uzgodnienia

Data	Skala	Nr arkusza mapy	Nr strony
	1:500	30	09

Wojewódzkie biuro geodezji i urządzeń rolnych
ul. Jagiellońska 76, 85-028 Bydgoszcz
tel. (52) 325 91 00, 325 91 01
Fax: (52) 325 91 02
e-mail: sekretariat@bgiur.pl
www.bgiur.pl

Wojewódzkie biuro geodezji i urządzeń rolnych
ul. Jagiellońska 76, 85-028 Bydgoszcz
tel. (52) 325 91 00, 325 91 01
Fax: (52) 325 91 02
e-mail: sekretariat@bgiur.pl
www.bgiur.pl

Zgodność z bazą danych BGIUR
Wykonawca nie ponosi odpowiedzialności za szkody powstałe w wyniku wykorzystania mapy w celach innych niż projektowanie.
Wykonawca nie ponosi odpowiedzialności za szkody powstałe w wyniku wykorzystania mapy w celach innych niż projektowanie.
Wykonawca nie ponosi odpowiedzialności za szkody powstałe w wyniku wykorzystania mapy w celach innych niż projektowanie.