Województwo kujawsko-pomorskie
Powiat: toruński
Jednostka ewidencyjna: 041505_2.Lubianka
Obręb: 0006.Pigża
Arkusz: 2026.253
Działka: 230/5

MAPA DO CELÓW PROJEKTOWYCH

SKALA 1:500

Układ odniesienia: PL-ETRF89, układ wsp. płaskich PL-2000 strefa 6 (18°), układ wys.: PL-KRONOS86-NH

Na podstawie: art. 29 ustawy o zawodzie geodety (Dz. U. z 2020 r. poz. 1269)
wykonano w ramach prac geodezyjnych
opracowanie techniczne przyrodniczo-rolnicze
opracowanie techniczne prac urządzeniowo-rolnych
opracowanie techniczne prac ewidencyjnych
Zdecyduj o zakwalifikowaniu tej mapy do zasobu
Zdecyduj o zatwierdzeniu
organ prowadzący państwowy zasób geodezyjny i kartograficzny
identyfikacja ewidencyjna
kontrola techniczna
wykonawca prac geodezyjnych
weryfikacji wzorca
Kierownik zakładu geodezyjnego
Wykonawca prac geodezyjnych

Stanowisko Pracownika
P.5415.2020.3381
GOD.6640.128.2020_2.2.2.1
z dnia: 14.09.2020
mgr inż. Elżbieta Brzezińska
GEODETA
mgr inż. Piotr Brzeziński

FIRMA HANDLOWO USŁUGOWA
PROFIT
Piotr Brzeziński
87-123 Dusiki-Wólka, ul.Mazowsze5
Biuro: 87-100 Toruń, ul.Chełmińska 5a
Biuro: 87-100 Toruń, ul.Wiejska 22
e-mail:profitbrzezinski@wp.pl
NIP: 879-201-11-49 REGON: 341329 631

GOD6640.128.2020
Zlecenie wykonania opracowania
Nie wykluczo się istnienia innych nie wykazanych na niniejszej mapie uzgodzeń podziemnych, które nie były zgłoszone do inwentaryzacji geodezyjnej jako o których brak jest informacji w zasobie geodezyjnym.
Wykonano pomiary wykonawcze obiektów dot. służebności gruntowych w księgach wieczystych.
Mapa powstała w oparciu o dane z zasobu geodezyjnego oraz pomiar bezpośredni.
Granice nieruchomości przyjęto wg. ewidencji zasobu geodezyjnego.
Mapa ważna do dz.09.04.2021

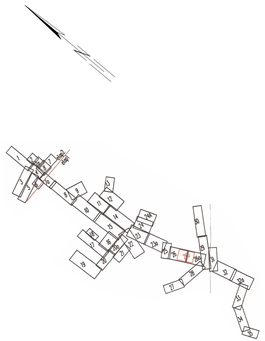

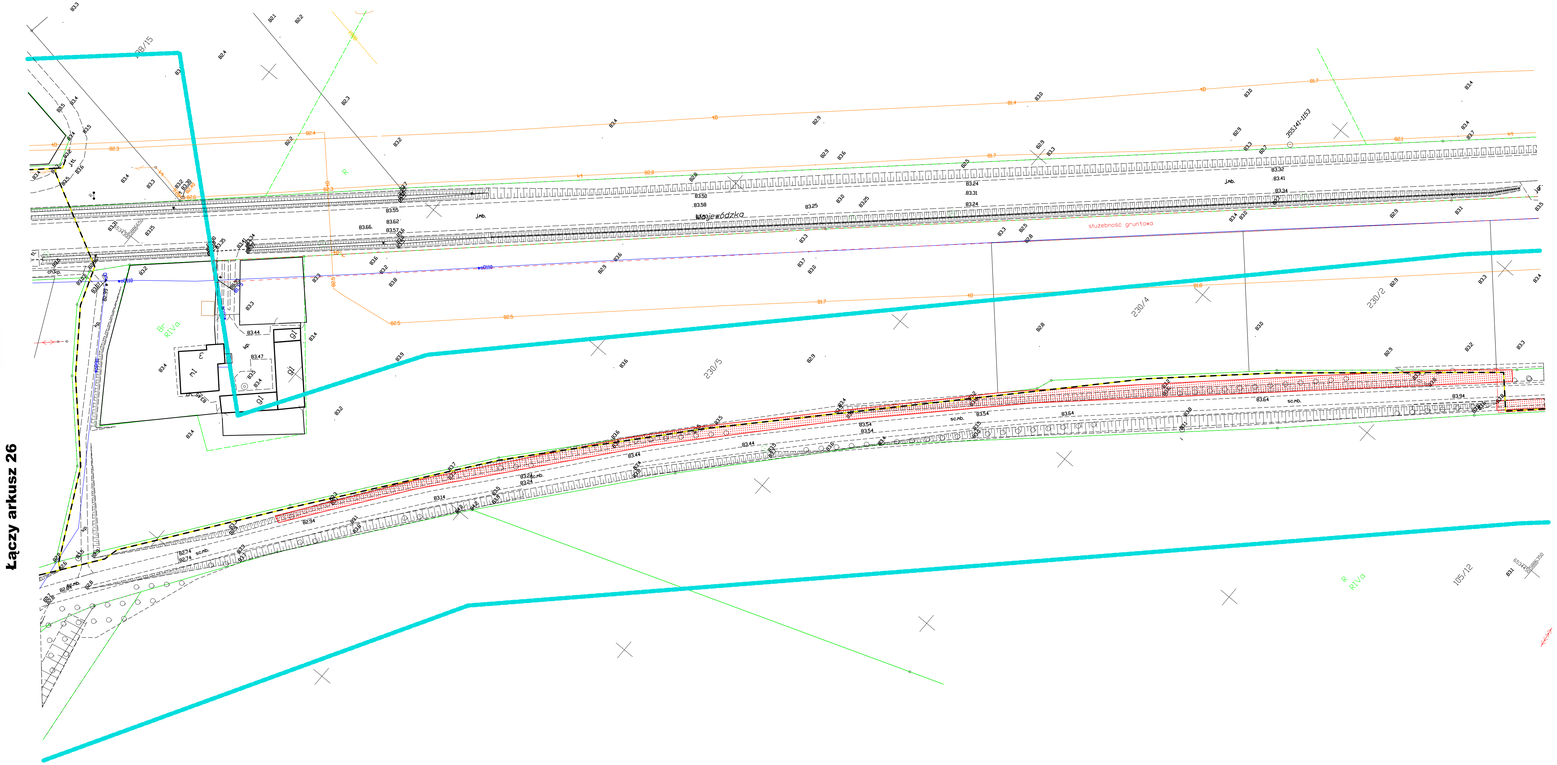
Łączy arkusz 26
Łączy arkusz 26a
Wojewódzka
służebność gruntowa
230/5
230/4
230/2
105/12
R
RVVo
ogr.
ogr.
ogr.