


Nie wykazała się istnienia innych nie wykazanych na niniejszej mapie urządzeń podziemnych, które nie były zgłoszone do inwentaryzacji geodezyjnej lub o których brak jest informacji w zasobie geodezyjnym.

Niniejsza mapa wykonana została bez ustalen obciążen dot. służebności gruntowych w księgach wieczystych.

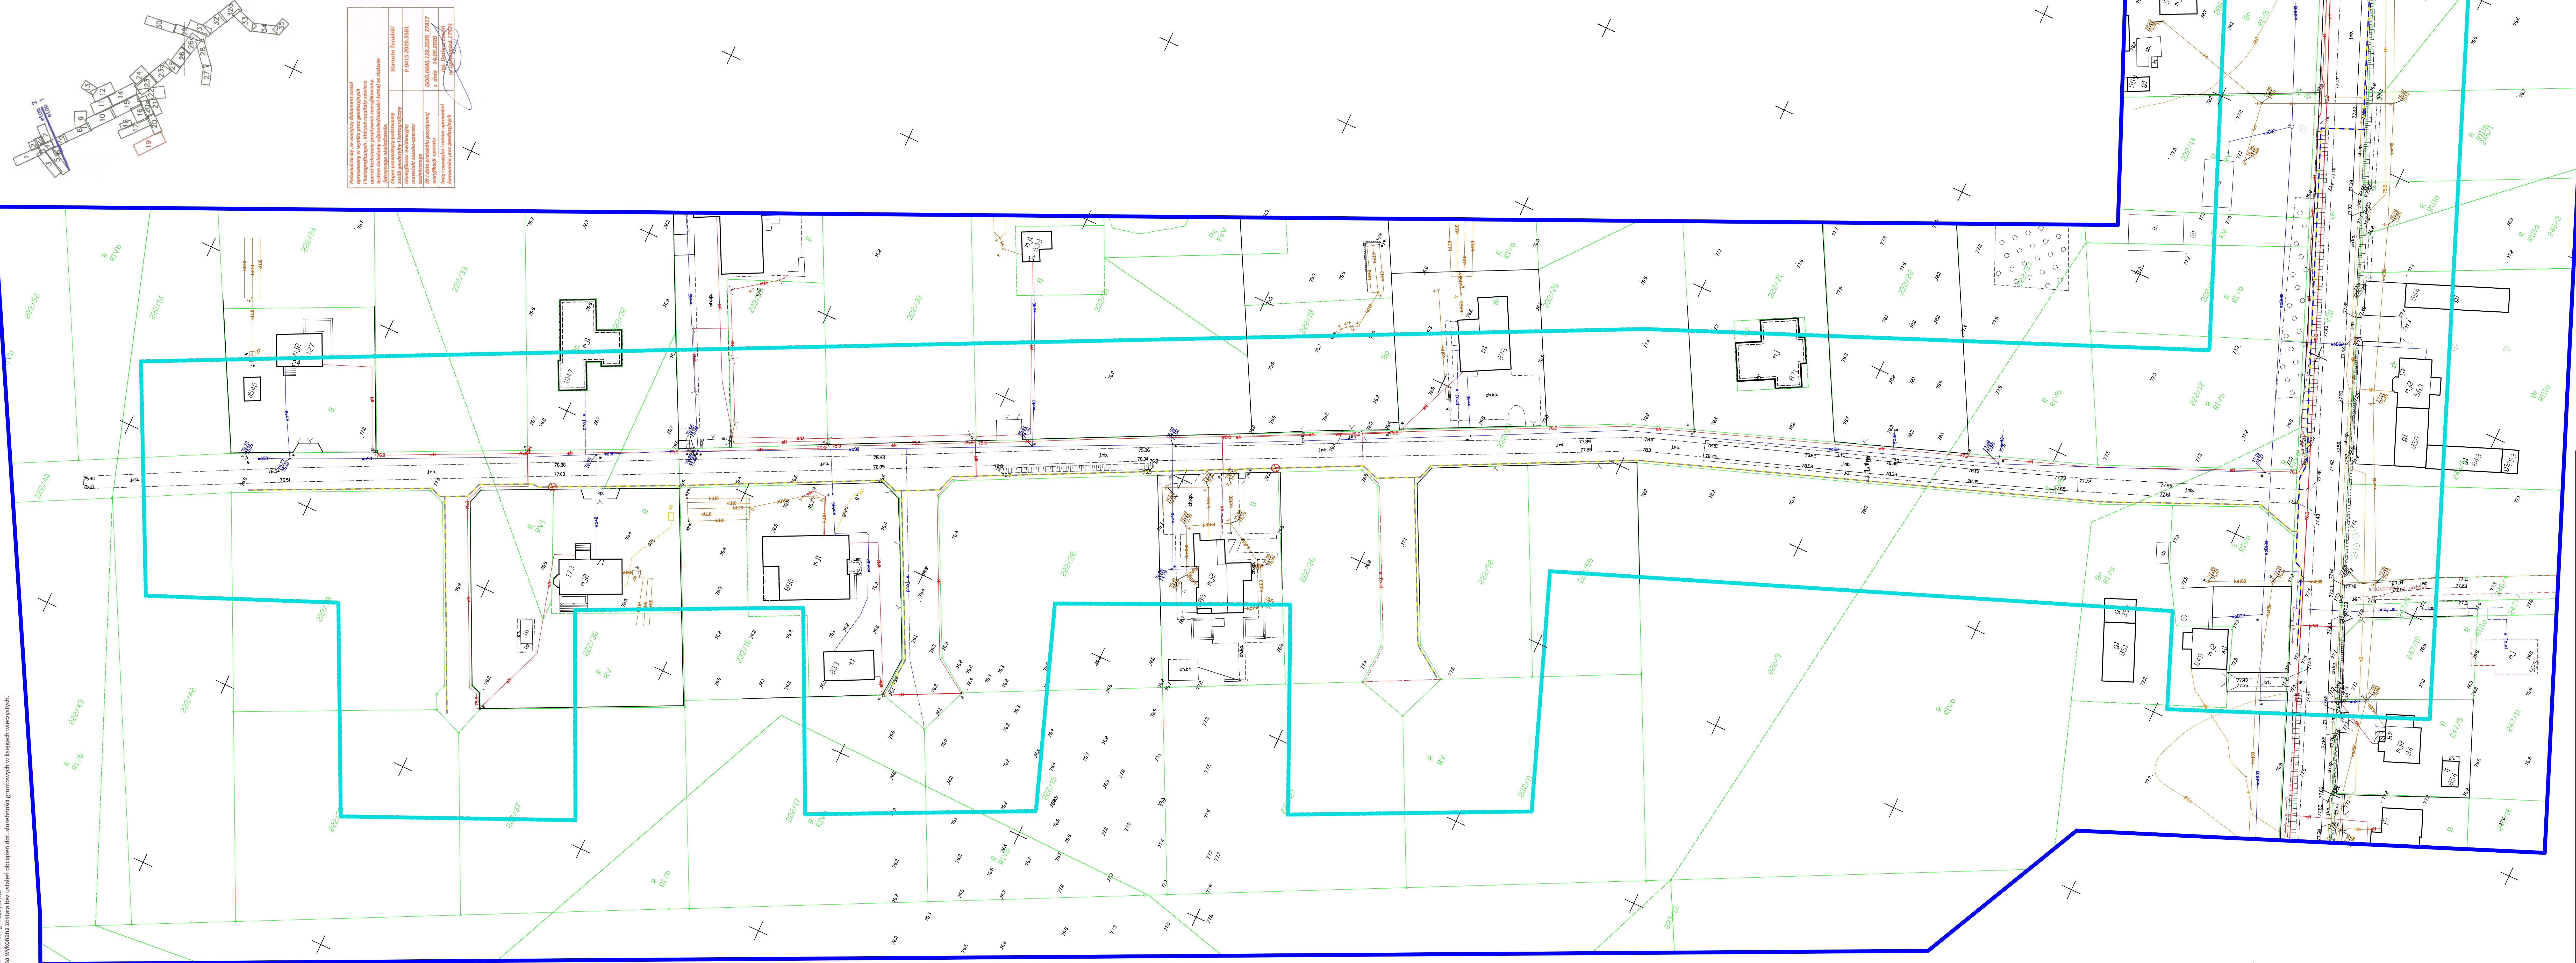

Oznaczenie projektanta
Sporządzono na kopii mapy do celów projektowych
przyjętej do państwowego zasobu geodezyjnego i kartograficznego

Legenda

-  proj. gazociąg ś/c PE100-RC SDR17 dn160
-  proj. gazociąg ś/c PE100-RC SDR17 dn125
-  proj. gazociąg ś/c PE100-RC SDR17 dn110
-  proj. gazociąg ś/c PE100-RC SDR17 dn90
-  proj. gazociąg ś/c PE100-RC SDR11 dn63
-  drzewa istniejące do usunięcia
-  drzewa usunięte
-  przewręcznia zakrzewienia - do usunięcia

Jednostka projektowa
MAPERIS Sp. z o.o.
ul. Królewiecka 25 lok. 20 tel. 24 307 05 97

Polska Spółka Gazownictwa Sp. z o.o.
ul. Wojciecha Bandrowskiego 16, 33-100 Tarnów
Oddział Zakład Gazowniczy w Bydgoszczy
ul. Jagiellońska 42, 85-297 Bydgoszcz

Gazociąg średniego ciśnienia dn63 PE, dn90 PE, dn110 PE

Projektant	Podpisz
mgr inż. Piotr Brzeziński upr. nr MAZ0081(PWOS/13 do proj. i kierowania robotami b/w w spec. instalacyjnej)	
Sprawdzający	Podpisz
mgr inż. Elżbieta Brzezińska upr. nr MAZ0335(PCOS/11 do proj. b/w w spec. instalacyjnej)	
Azyantent projektanta	Podpisz
mgr inż. Rafał Bohrer	

Rysunek

Załącznik do uzgodnienia

<i>Nr umowy</i> 2018/W800/WP-001227	<i>Nr zadania</i>	<i>Stadium</i> uzgodnienia	
<i>Data</i>	<i>Stosunek</i> 1:500	<i>Nr arkusza mapy</i> 19	<i>Nr rysunku</i> 25