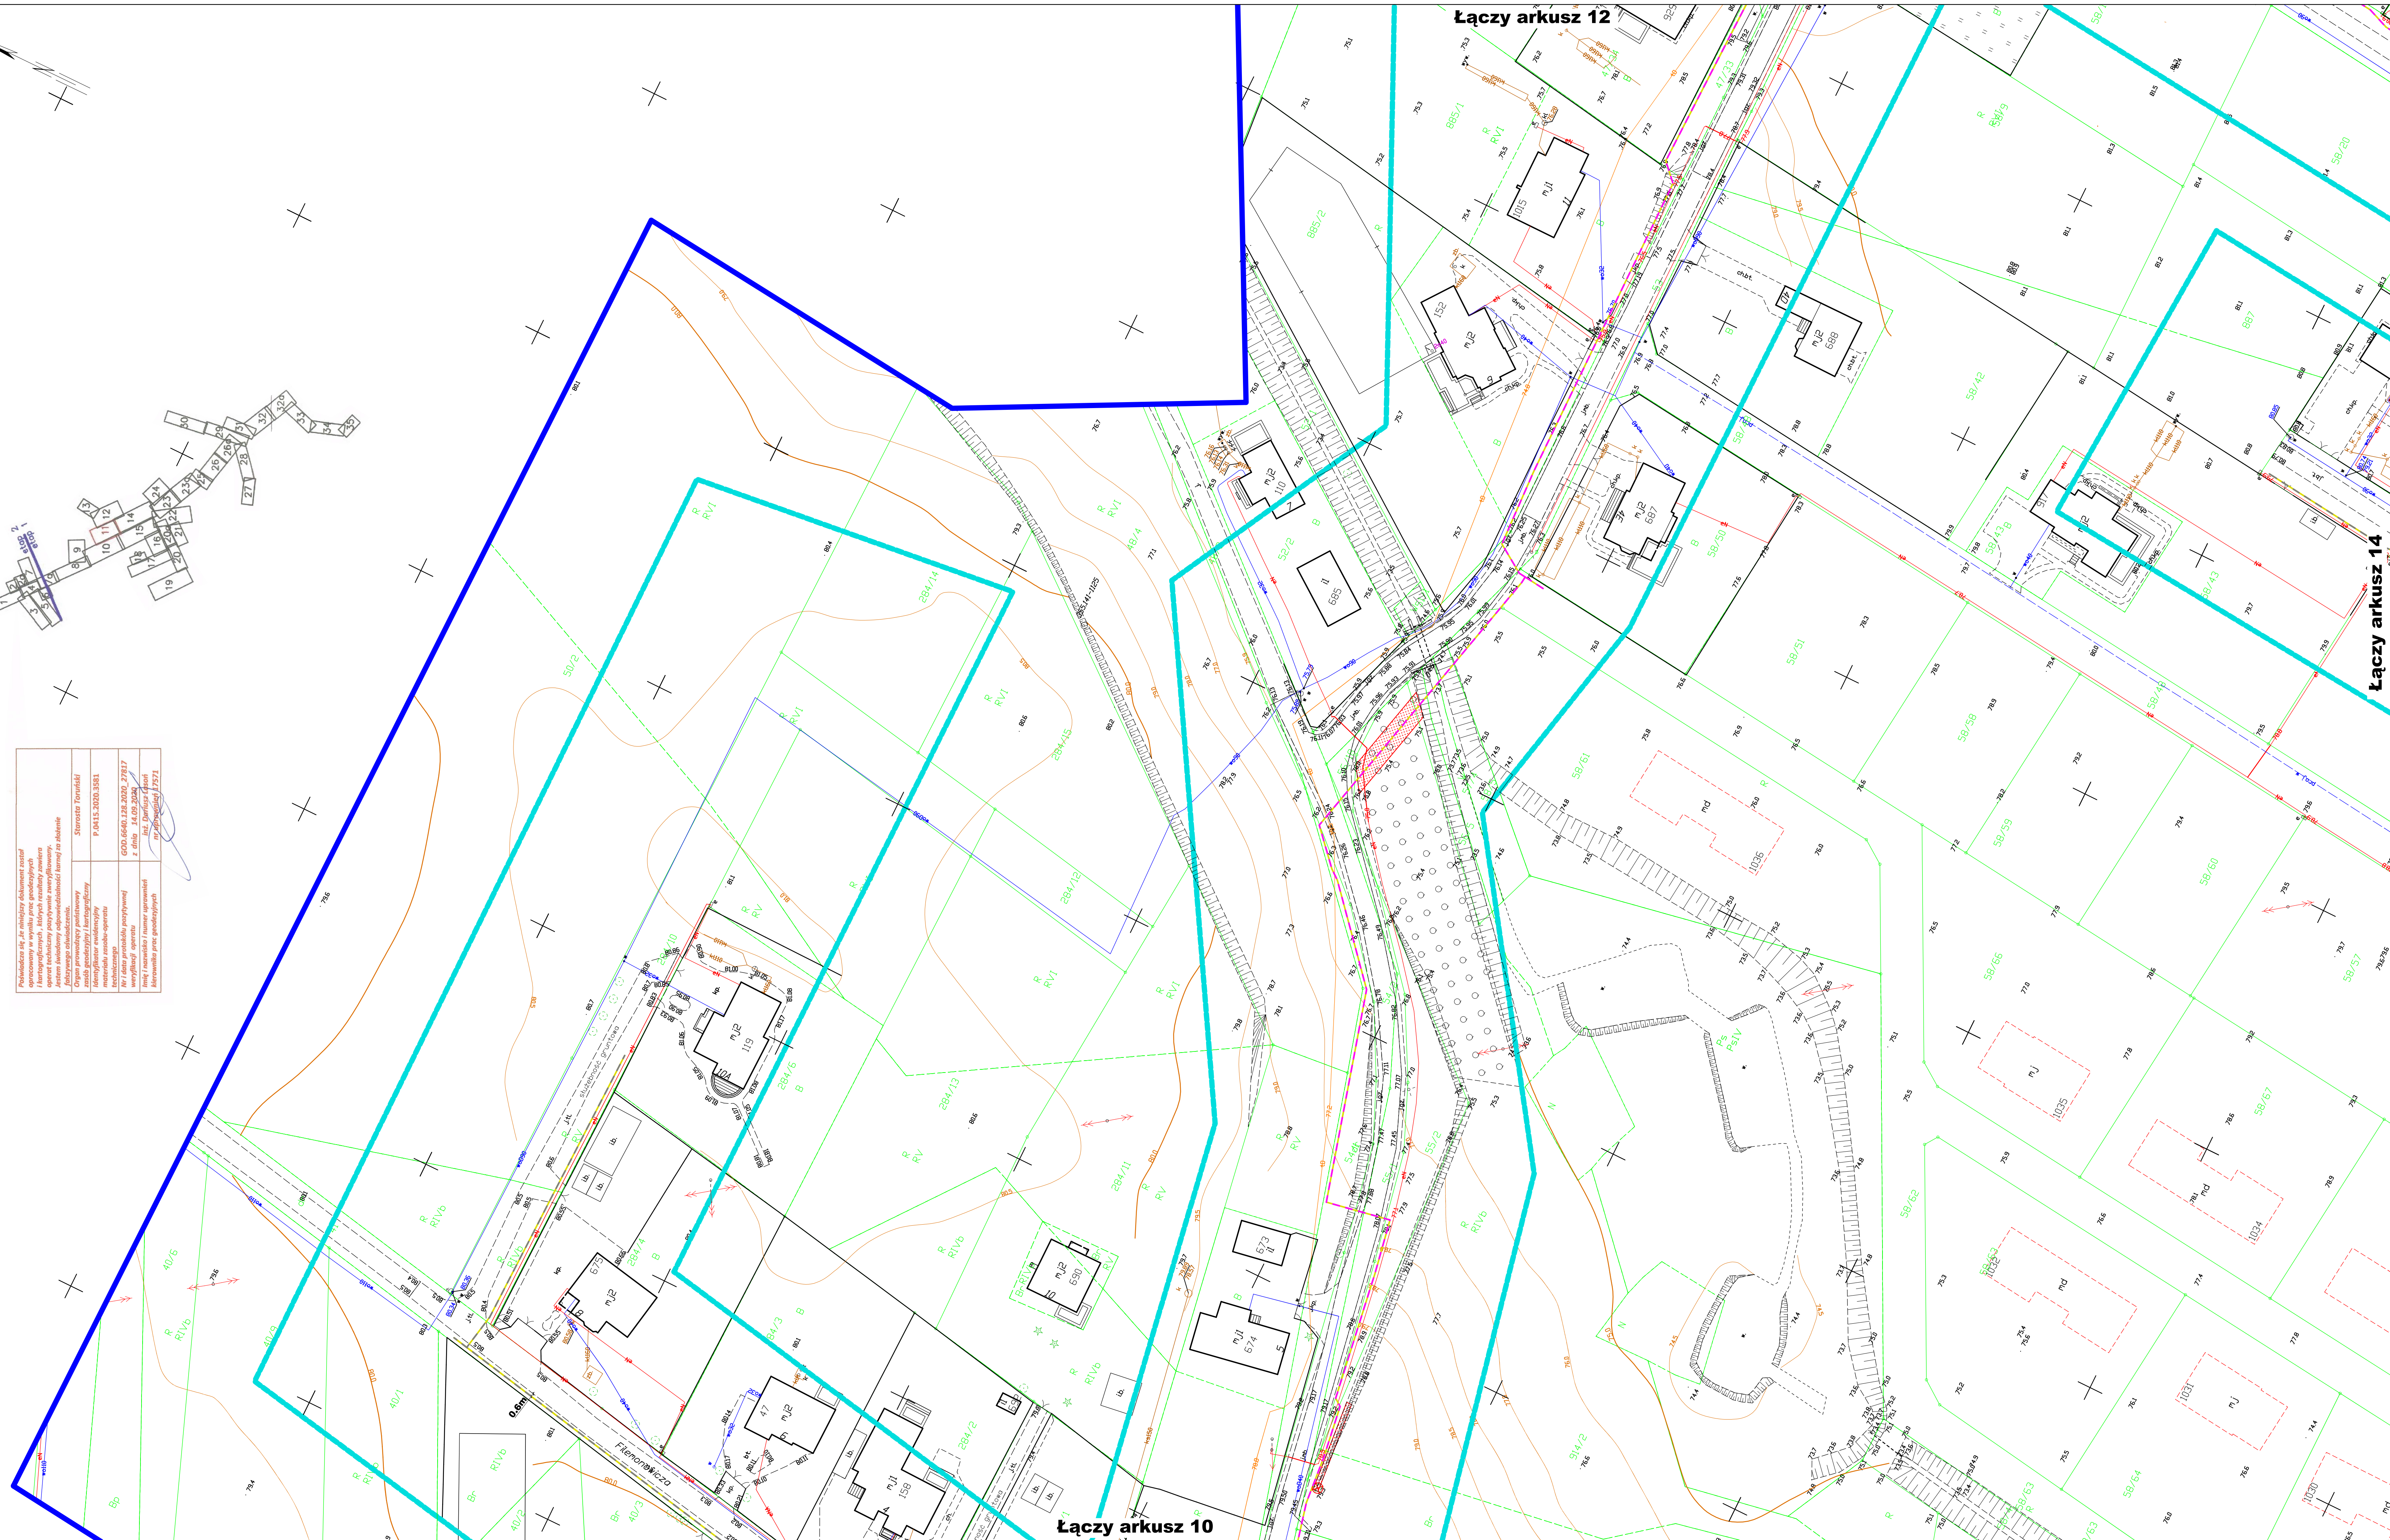


MAPA DO CELÓW PROJEKTOWYCH

SKALA 1:500
 Sekcje masy: 6.193.25.06.4, 3: 6.193.25.06.4, 1: 6.193.25.06.4, 4: 6.193.25.06.2, 4: 6.193.25.06.2, 3
 Zgłoszenie GDD: 6640.128.2020
 Układ odniesienia: PL - E TRF 89, układ wsp. płaskich PL - 2000 strefa 6(18), układ wys. PL - KRON86-NH
 Mapa aktualna na dzień 20.08.2020r.

- - zakres zgłoszenia
- - zakres aktualizacji

Nie wykazała się istnieniem innych nie wykazanych na niniejszej mapie urządzeń podziemnych, które nie były zgłoszone do inwentaryzacji geodezyjnej lub o których brak jest informacji w zasobie geodezyjnym.
Niniejsza mapa wykonana została bez ustalenia obciążen dot. służebności gruntowych w księgach wieczystych.

[illegible][illegible]