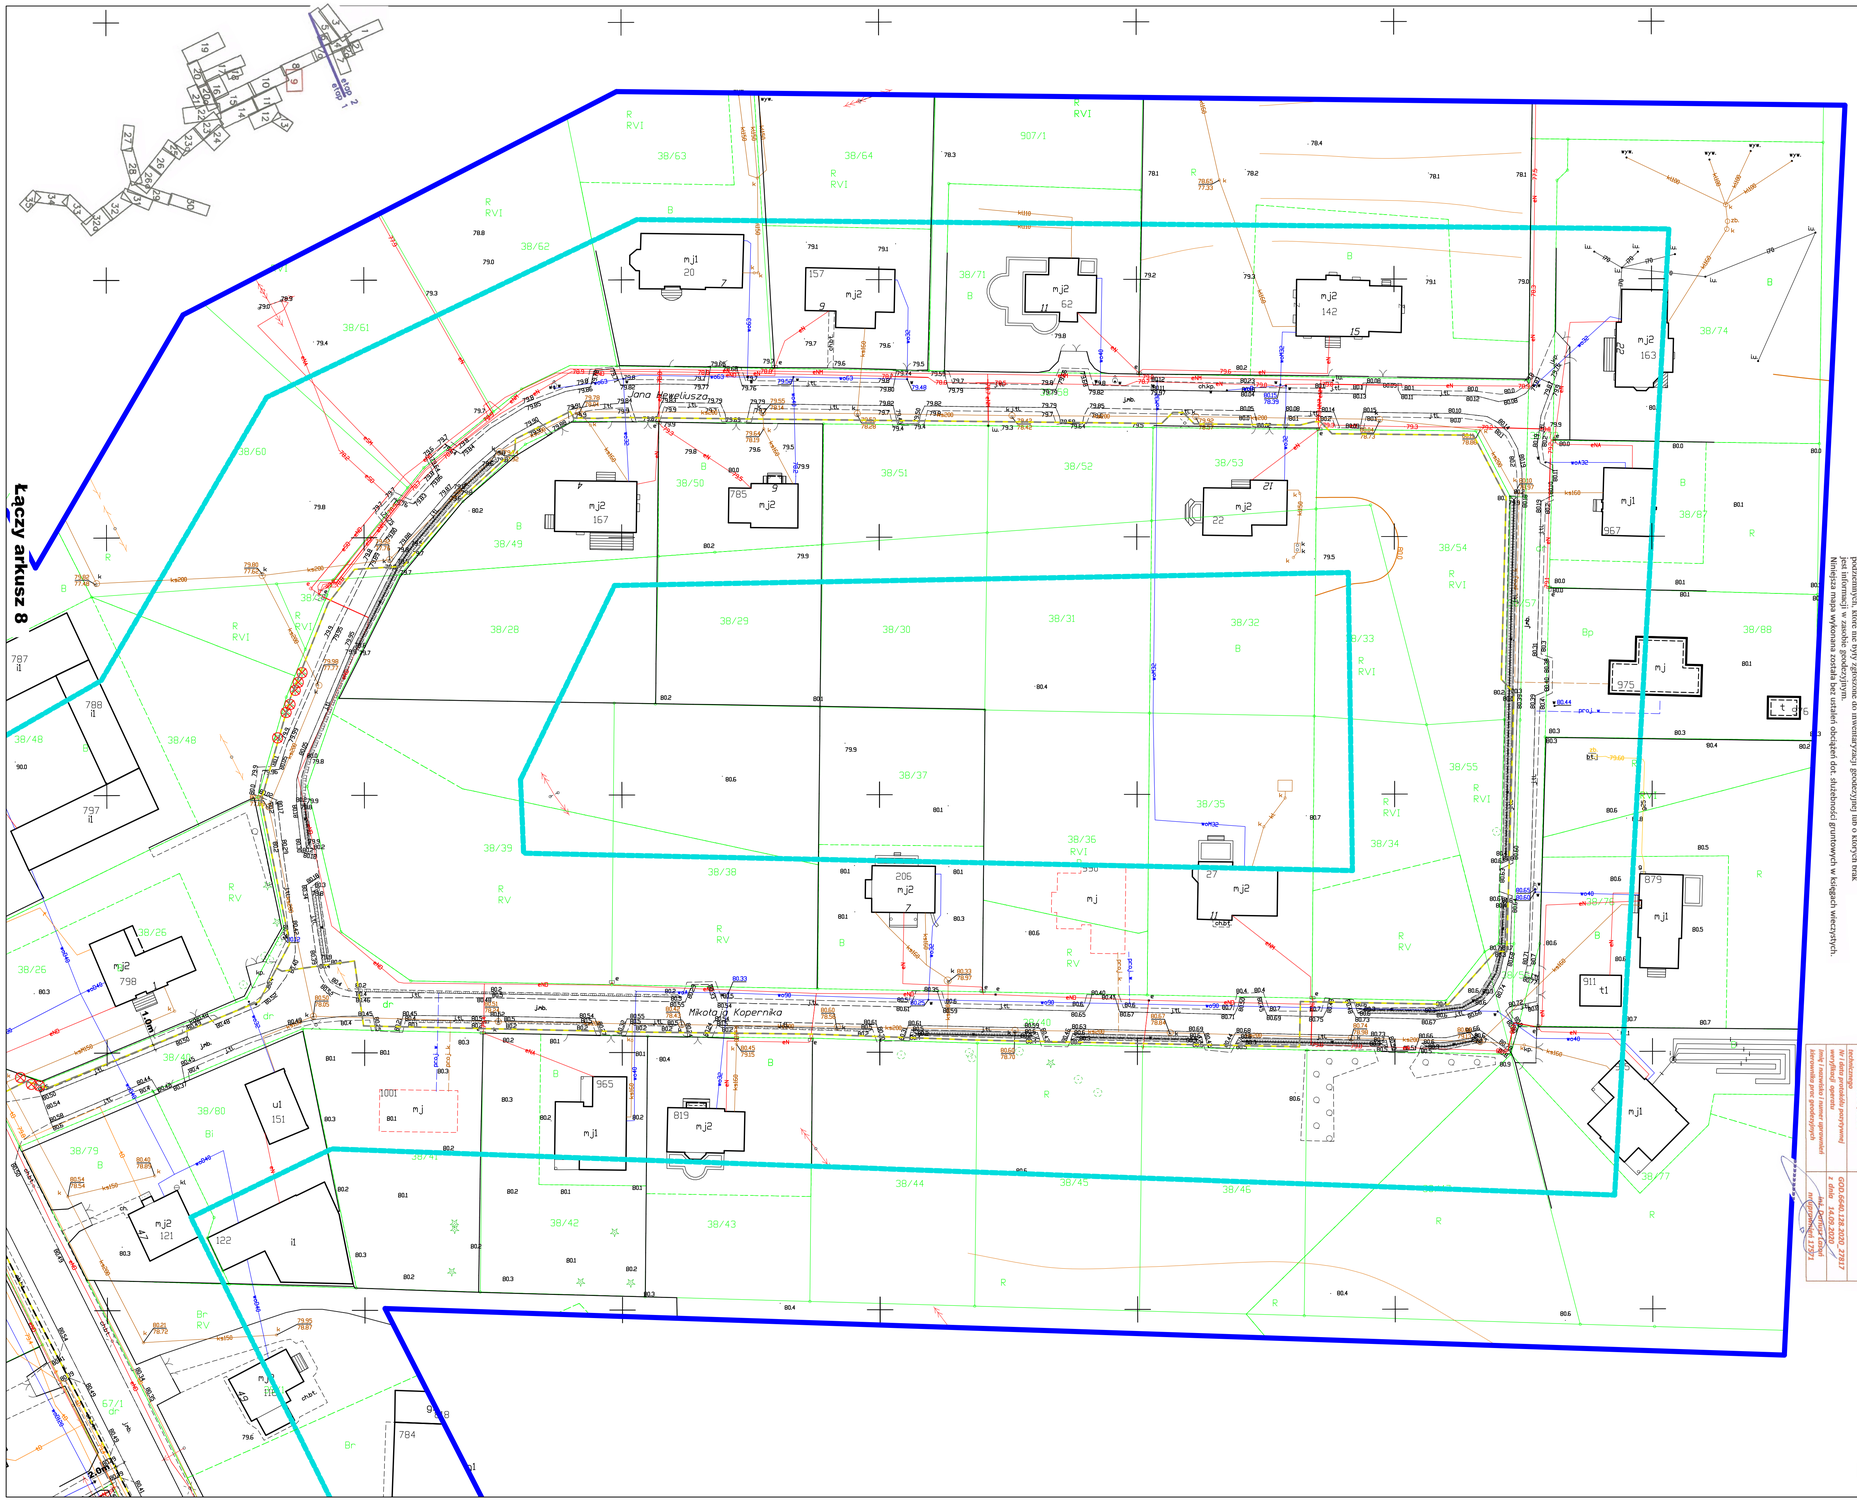

FIRMA HANDLOWO USŁUGOWA
„PROFIT"
Jarosław Wiśniewski
87-123 Osiek n/Wisłą, ul. Mickiewicza 5
Biuro: 87-100 Toruń, ul. Towarowa 5a/ 1tel.0560
6746411406626733
e-mail: biuro@profit-wisniewski.pl
NIP: 879-151-13-90 REGON: 340 339 633

- zakres zgłoszenia
- zakres aktualizacji

Nie wyklucza się istnienia innych nie wykazanych na niniejszej mapie urządzeń podziemnych, które nie były zgłoszone do inwentaryzacji geodezyjnej lub o których brak jest informacji w zasobie geodezyjnym.
Niniejsza mapa wykonana została bez ustalień obciążeń dot. służebności gruntowych w Księgach wieczystych.

Przedmiotowy jest zbiorczy dokument zawierający informacje o istniejącym stanie zagospodarowania i kartograficznych, których kopiowanie powstrzymuje ochrona praw autorskich. Dokument ten zawiera informacje o istniejącym zagospodarowaniu, dla którego nie istnieje ewidencja gruntów i budynków.

Sporządził:	Stanisław Tarnawski
Numer uprawnień zawodowych:	P-0413-2020-3381
Data:	2020-06-22
Nr i data aktualizacji zasobu geodezyjnego i kartograficznego:	GOD.6640.128.2020, 27.07.2020 r.
Nr i data wykonania mapy:	1 / dnia 20.08.2020 r.
Nr i data zgłoszenia prac geodezyjnych:	4 / dnia 20.08.2020 r.

MAPA DO CELÓW PROJEKTOWYCH
SKALA 1:500
Sekcje mapy: 6.193.25.06.1.4:6.193.25.06.1.2:6.193.25.06.2.3:6.193.25.01.3.4
Zgłoszenie GOD.6640.128.2020
Układ odniesienia: PL-ETRF89, układ wsp. płaskich PL-2000 strefa 6 (18°), Układ wys. PL-KRON86-NH
Mapa aktualna na dzień 20.08.2020r.

Województwo: kujawsko-pomorskie
Powiat: toruński
Jednostka ewidencyjna: 046501_2_Łubianka
Obręb: 0006 Piąto, 0005 Łubianka, 0001 Różankowo-Świerczynki
Arkusz: 8
Działka: 79/1, 67/1, 227/1

Obwiedzenie projektanta
Sporządzono na kopii mapy do celów projektowych przyjętej do państwowego zasobu geodezyjnego i kartograficznego
Za zgodność z oryginałem
mgr inż. Piotr Brzeziński

Legenda
- proj. gazociąg ś/c PE100-RC SDR17 dn160
- proj. gazociąg ś/c PE100-RC SDR17 dn125
- proj. gazociąg ś/c PE100-RC SDR17 dn110
- proj. gazociąg ś/c PE100-RC SDR17 dn90
- proj. gazociąg ś/c PE100-RC SDR11 dn63
- drzewa istniejące do usunięcia
- drzewa usunięte
- powierzchnia zakrzewienia - do usunięcia

Jednostka projektowa
MAPERIS Sp. z o.o.
ul. Królewiecka 25 lok. 20
09-402 Płock
tel. 24 307 05 97
e-mail: biuro@maperis.pl
MAPERIS

Inwestor
Polska Spółka Gazownictwa Sp. z o.o.
ul. Wojciecha Bandrowskiego 16, 33-100 Tarnów
Oddział Zakład Gazowniczy w Bydgoszczy
ul. Jagiellońska 42, 85-097 Bydgoszcz

Nazwa obiektu/inwestycji
Gazociąg średniego ciśnienia dn63 PE, dn90 PE, dn110 PE, dn125 PE, dn160 PE

Adres obiektu
Województwo kujawsko-pomorskie, gmina/miasto/miejscowość: Łubianka, powiat: toruński
