

MAPA DO CEI ÓW PROJEKTOWYCH

SKAI A 1:500

Układ odniesienia: PL-E TRF 89, układ wsp. płaskich: PL-2000 strefa 6 (18°), układ wys.: PL-KRON86-NH 194.25.21.3.1; 6.194.24.25.4.2

Sekcije mapy: 6.193.
GOD6640.128.2020


Nie wykazała się istnieniami innych nie wykazanych na mniejszej mapie urzędowej podziemnych, które nie były zgłoszone do inwentaryzacji geodezyjnej lub o których brak jest informacji w zasobie geodezyjnym.

Niniejsza mapa wykonana została bez ustalenia obciążenia dot. służebności gruntowych w księgach wieczystych.

Mapa powstała w oparciu o dane z zasobu geodezyjnego oraz pomiar bezpośredni.

Granice nieruchomości przyjęto wg. ewidencji zasobu geodezyjnego.

Podpisana jest za niniejszy dokument została opracowana w wyniku prac geodezyjnych i kartograficznych, których rezultaty zawiera ten projekt. Wyniki pomiarów zostały uwzględnione w projekcie. Jestem świadomy odpowiedzialności karnej za złożenie fałszywego oświadczenia.	Organ prowadzący pomiary nazwa geodezyjny nazwa i adres biura miejscowość, adres siedziby techniczne	P.04.015.2020.5547	Starosta Toruński
	Organ prowadzący pomiary nazwa geodezyjny nazwa i adres biura miejscowość, adres siedziby techniczne	G0D.6640.128.2020_30090 z dnia 17.12.2020	Ind. Dopilaszko nr uwzględnienia nr uwzględnienia

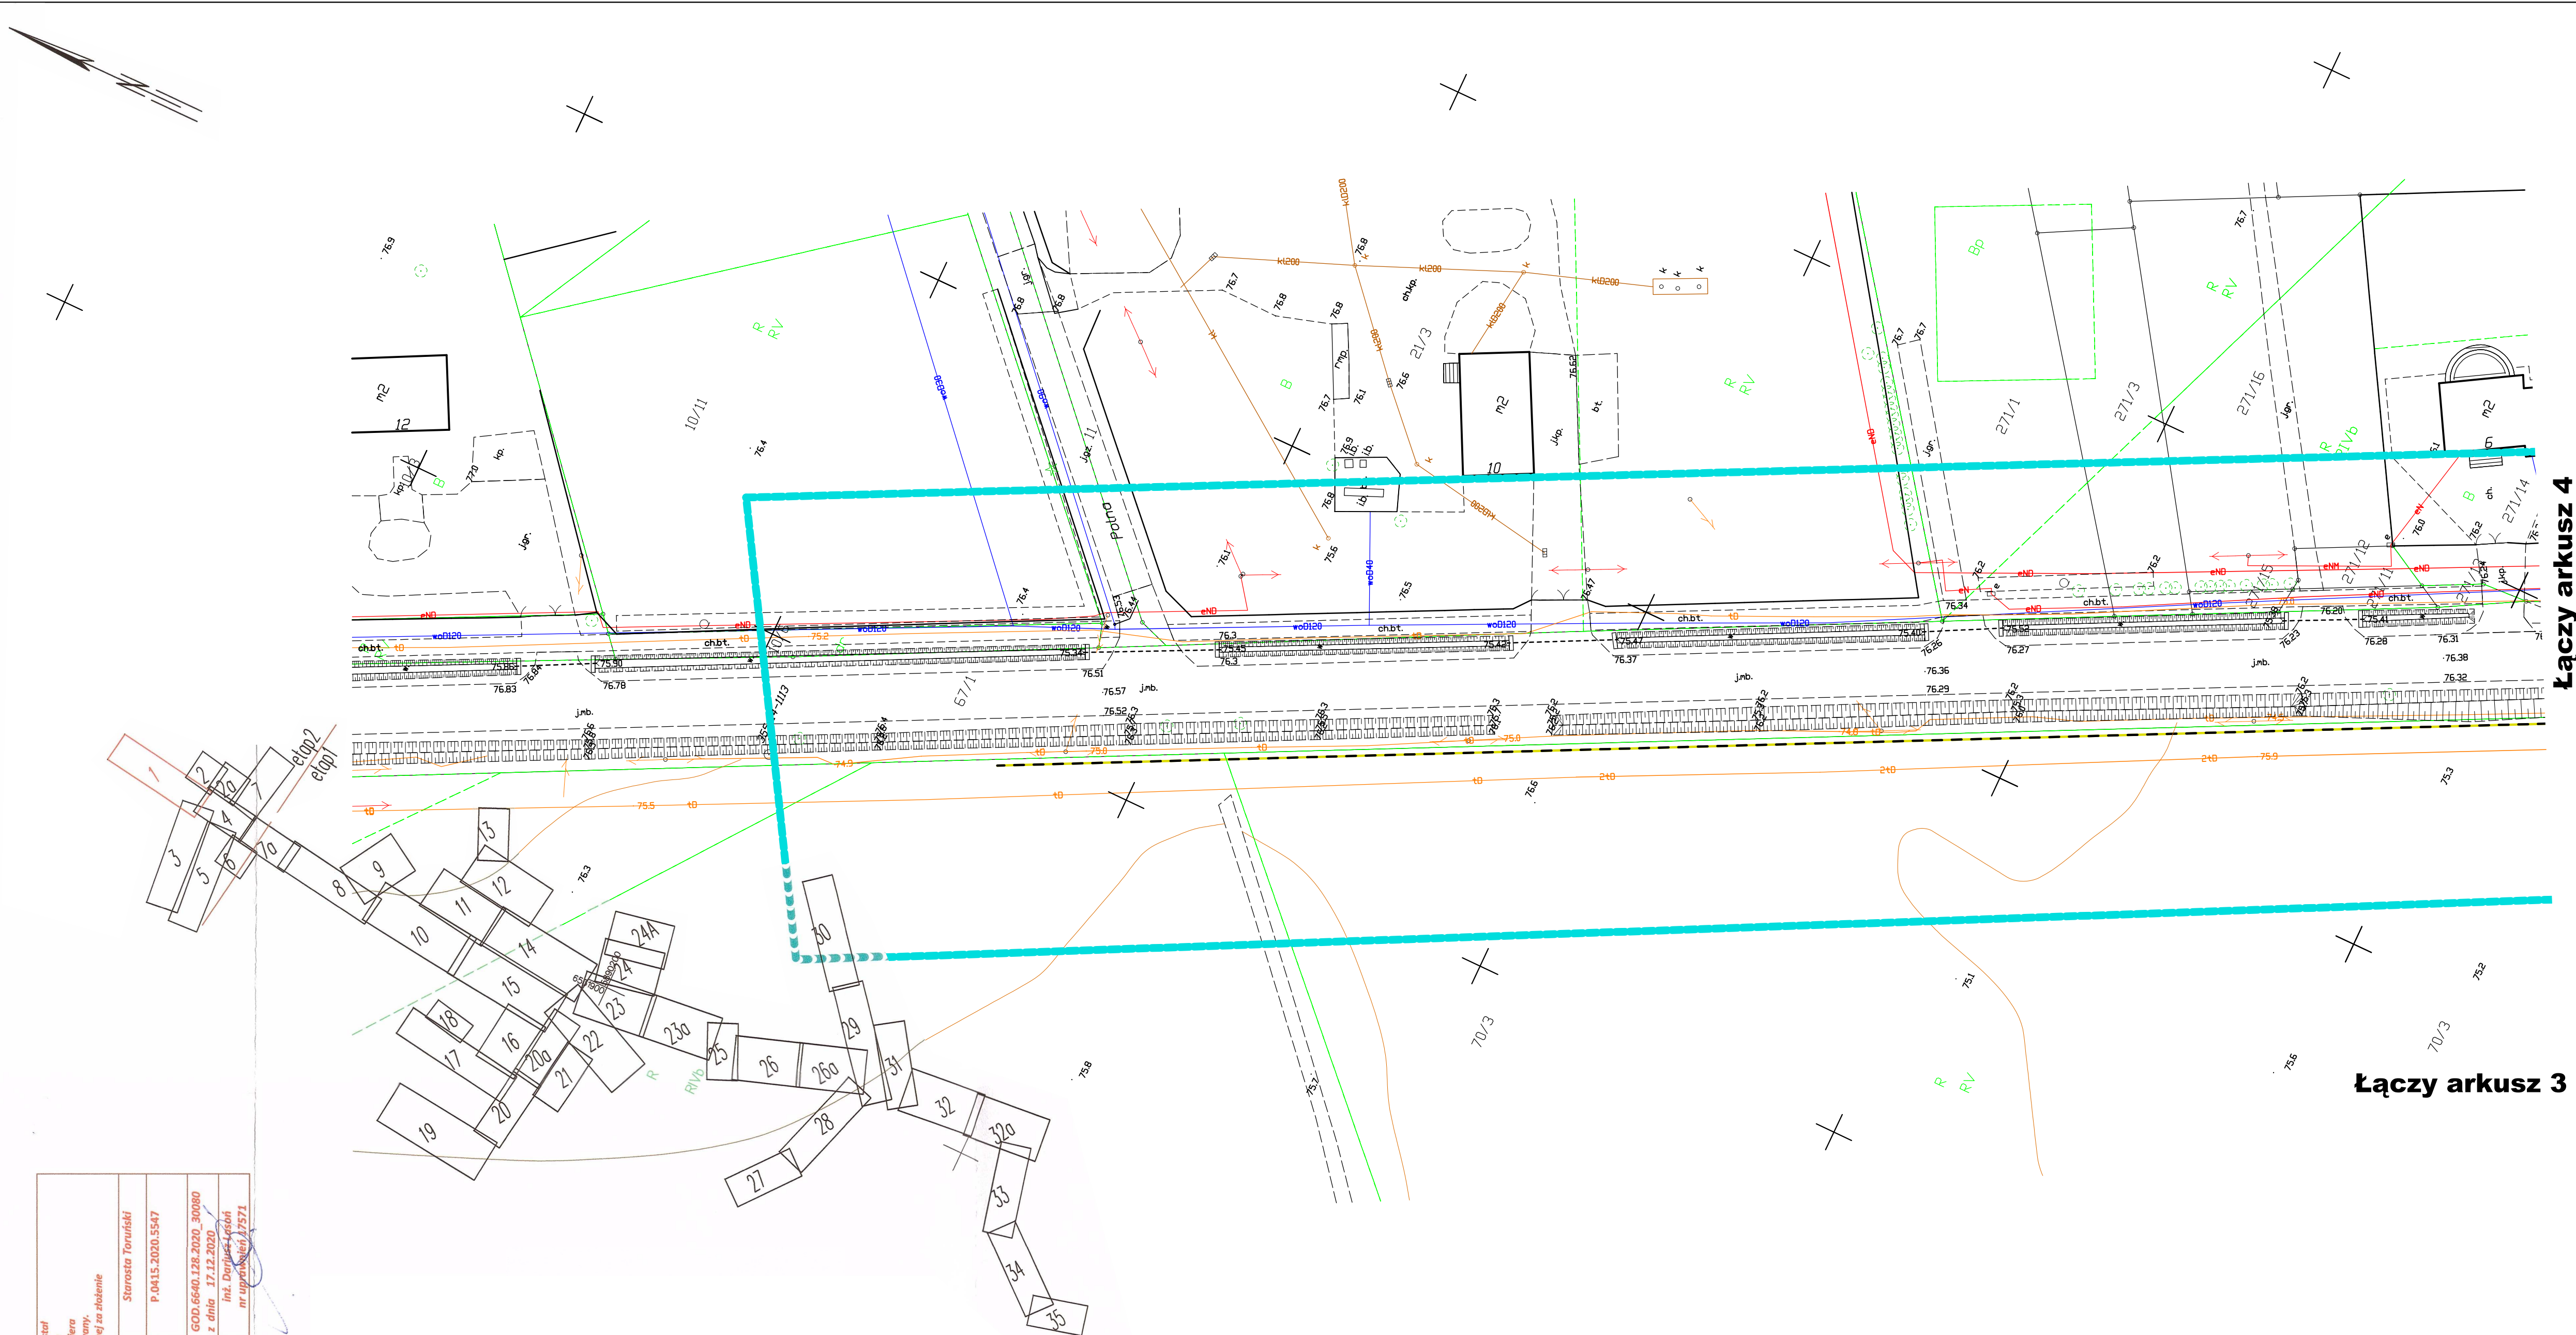

Łączy arkusz 4

Łączy arkusz 3

Oswiadczenie projektanta
 Sporządzono na kopii mapy do celów projektowych
 przyjętej do państwowego zasobu geodezyjnego i kartograficznego

Legenda

	proj. gazociąg ś/c PE100-RC SDR17 dn160
	proj. gazociąg ś/c PE100-RC SDR17 dn125
	proj. gazociąg ś/c PE100-RC SDR17 dn110
	proj. gazociąg ś/c PE100-RC SDR17 dn90
	proj. gazociąg ś/c PE100-RC SDR11 dn63
	drzewa istniejące do usunięcia
	drzewa usunięte
	powierzchnia zakrzewienia - do usunięcia

Jednostka projektowa

MAPERIS Sp. z o.o.

ul. Królewiecka 25 lok. 20 tel. 24 307 05 97
09-402 Płock e-mail: biuro@maperis.pl

 **MAPERIS**

inwestor

Polska Spółka Gazownictwa Sp. z o.o.
ul. Wojciecha Bandrowskiego 16, 33-100 Tarnów
Oddział Zakład Gazowniczy w Bydgoszczy
ul. Jagiellońska 42, 85-097 Bydgoszcz

Nazwa obiektu/inwestycji

Gazociąg średniego ciśnienia dn63 PE dn100 PE, dn110 PE, dn125 PE, dn160 PE

Adres obiektu


<u>Projektant</u>	<u>Podpis</u>
mgr inż. Piotr Brzeziński upr. nr MAZ/0081/PWOS/13 do proj. i kierowania robotami b/w spec. instalacyjnej	
<u>Sprawdzający</u>	<u>Podpis</u>
mgr inż. Elżbieta Brzezińska upr. nr MAZ/0335/POOS/11 do proj. b/w w spec. instalacyjnej	
<u>Asystent projektanta</u>	<u>Podpis</u>
mgr inż. Róża Bohrer	

Rysunek		
Załącznik do uzgodnienia		
Nr umowy 2018/W800/WP-001227	Nr zadania	Stadium uzgodnienia
Data	Skala 1:500	Nr arkusza mapy 1 42 Nr rysunku