


MAPA DO CELÓW PROJEKTOWYCH

SKALA 1:500
Sieczki je mowy: 6.193.25.17.4.3; 6.193.25.17.4.1; 6.193.25.17.2.3
Zgłoszenie: 0001640128.2020
Układ odniesień: PL-E TRF 89; układ wsp. płaskich PL-2000 sfero 6(B); układ wys. PL-KRONIGS-NH
Mapa odwołana na dzień 20.08.2020r.

zakres zgłoszenia
zakres sytuacji

Nie wykazuje się stanienia innych, nie wykazanych na niniejszej mapie urządzeń technicznych, które nie były zgłoszone do inwentaryzacji geodezyjnej lub o których brak posiadania mapy wykonana została bez ustalenia dat, słabej jakości gruntowych w księgach wieczystych.

Projektant	mgr inż. Elżbieta Brzezińska
Projektant	mgr inż. Róża Bohrer
Wzrost	173/171
Wzrost	173/171
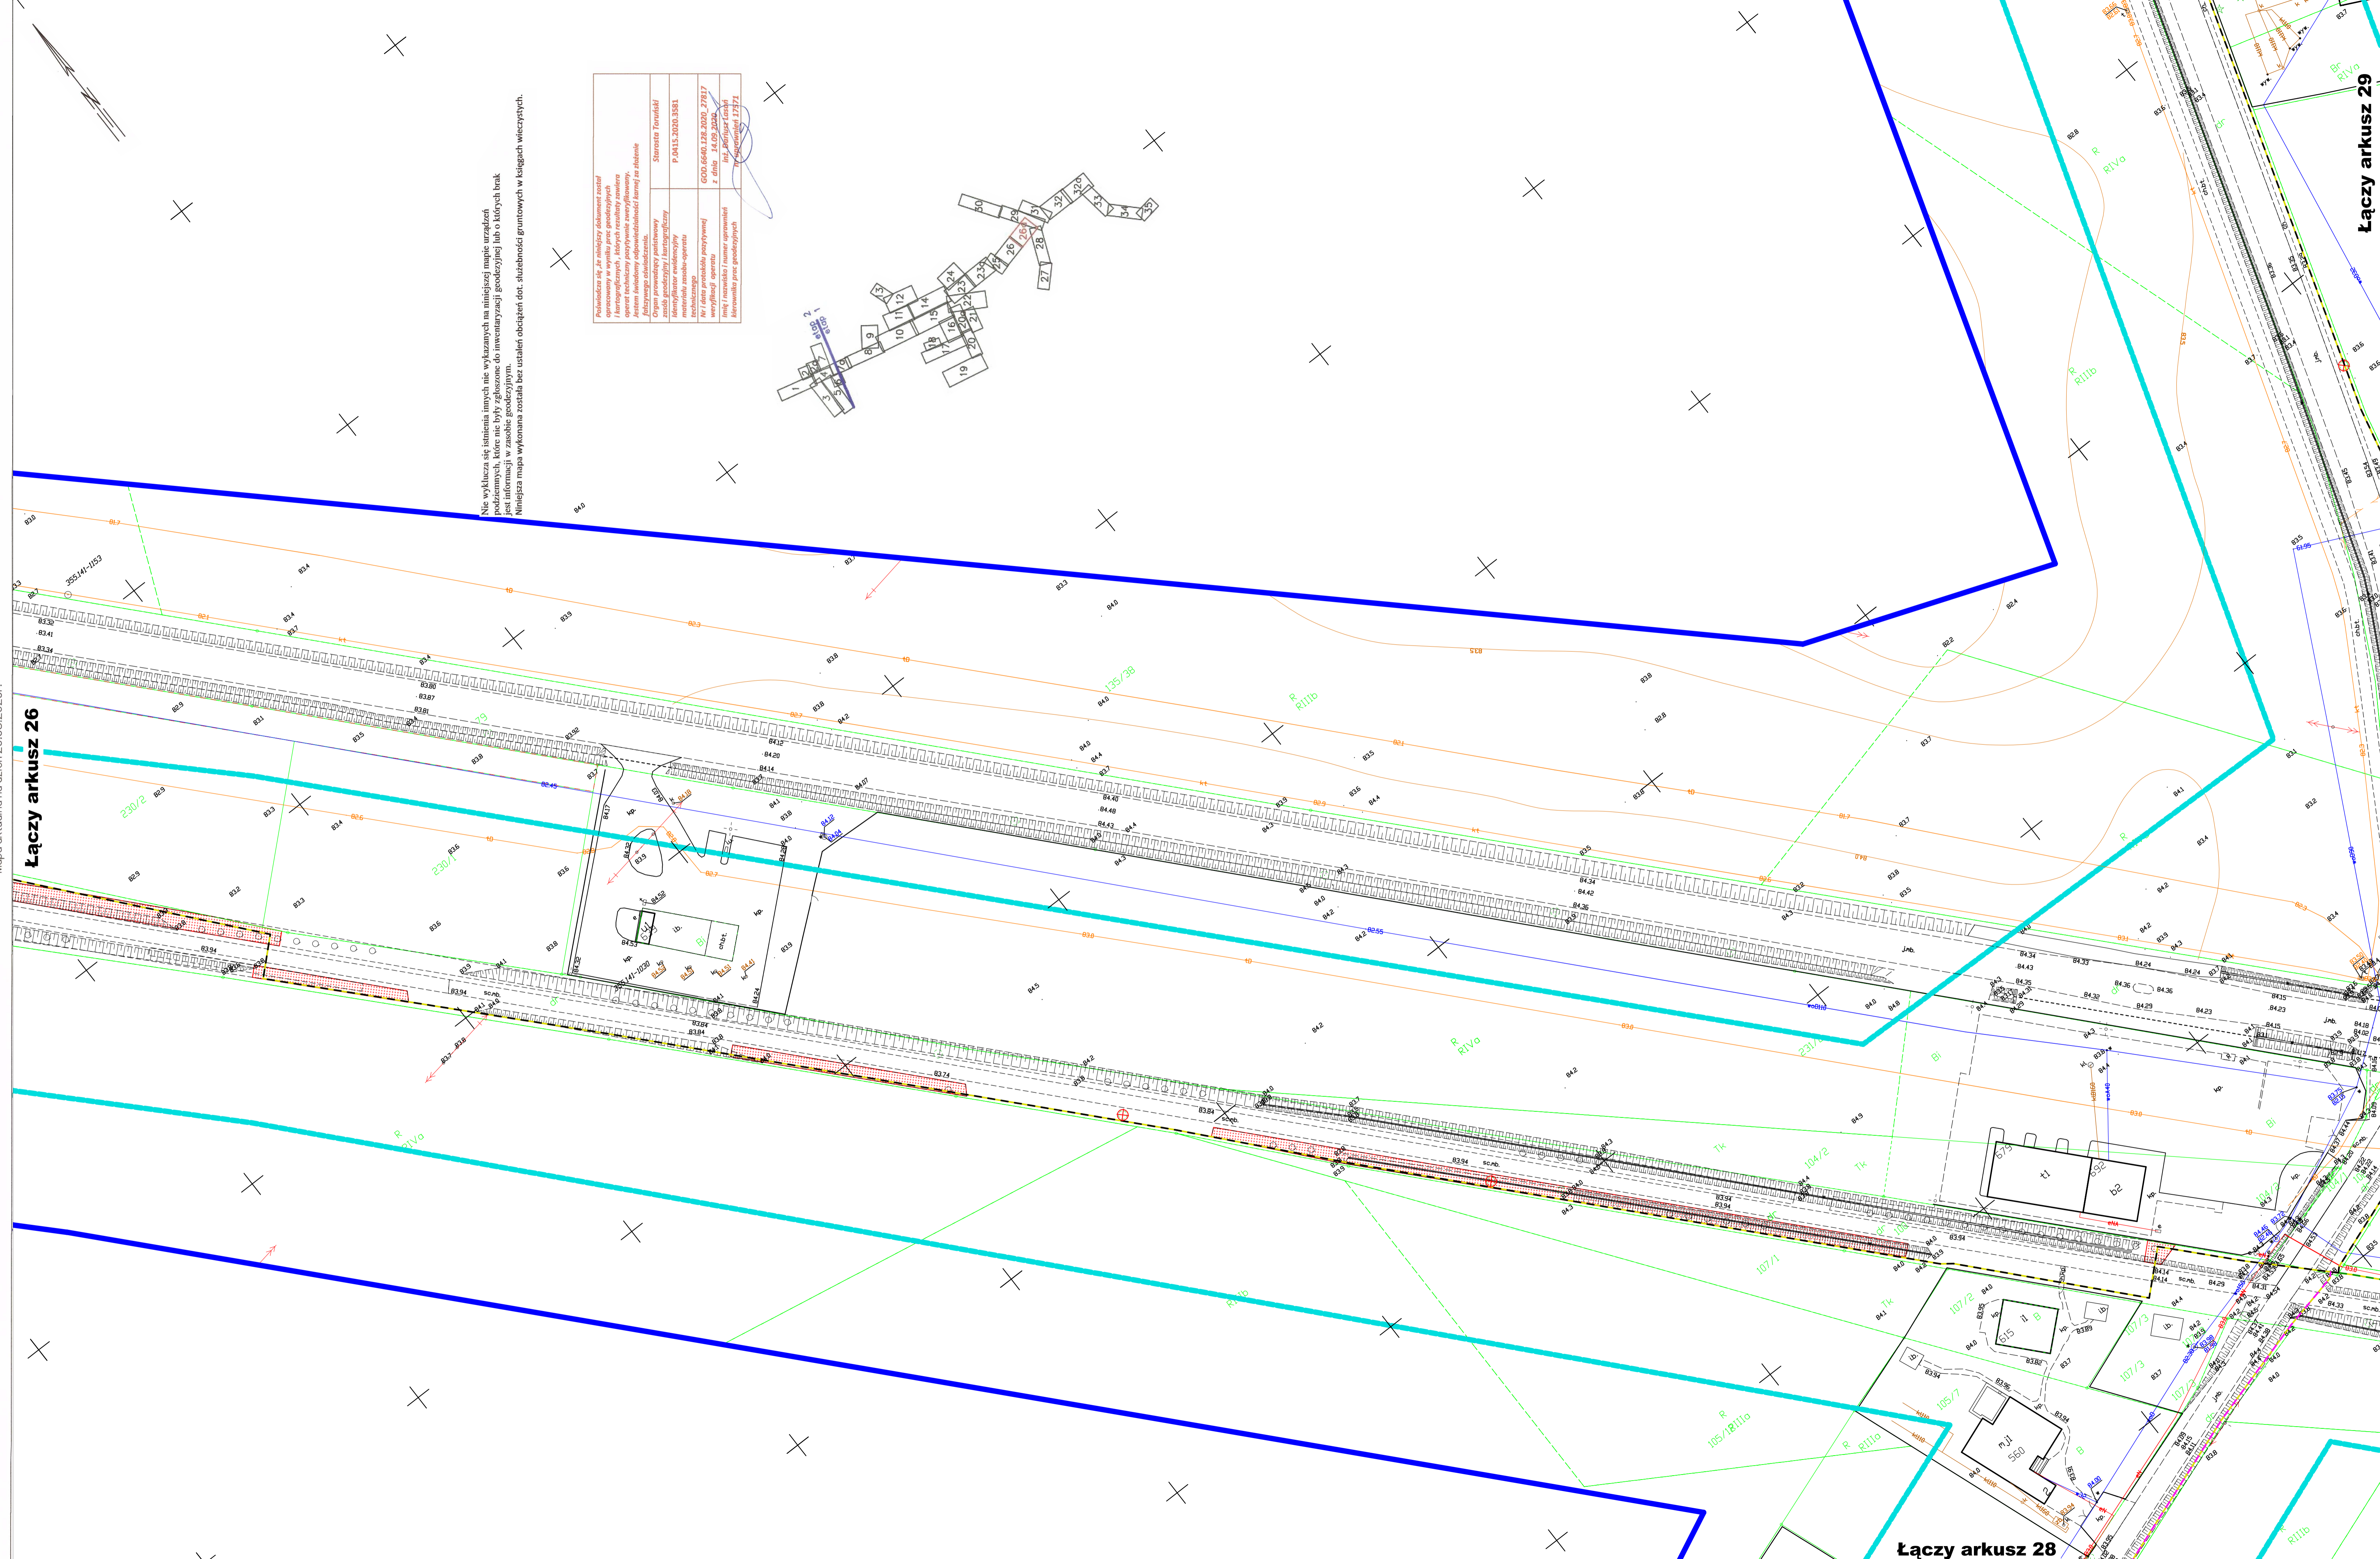

Oświadczenie projektanta
Sporządzono na kopii mapy do celów projektowych
przyjętej do państwowego zasobu geodezyjnego i kartograficznego

Za zgodność z oryginałem
mgr inż. Piotr Brzeziński

Legenda

- proj. gazociąg ś/c PE100-RC SDR17 dn160
- proj. gazociąg ś/c PE100-RC SDR17 dn125
- proj. gazociąg ś/c PE100-RC SDR17 dn110
- proj. gazociąg ś/c PE100-RC SDR17 dn90
- drzewa istniejące do usunięcia
- drzewa usunięte
- powierzchnia zakrzewienia - do usunięcia

biuro projektowa
MAPERIS Sp. z o.o.
ul. Wolności 25 sk. 20
09-402 Pocki
tel. 24 887 07 87
e-mail: biuro@maperis.pl

Inwestor
Polska Spółka Gazownictwa Sp. z o.o.
ul. Wojciecha Bandrowskiego 16, 33-100 Tarnobrzeg
Odział Zakład Gazownictwa w Bydgoszczy
ul. Jagiellońska 42, 85-997 Bydgoszcz

Miejsce obiektu/umiejscowienia
Gazociąg średniego ciśnienia dn63 PE, dn90 PE, dn110 PE, dn125 PE, dn160 PE
Adres obiektu:


Załącznik do uzgodnienia

Nr umowy	2016/W800/WP-001227	Nr zadania		Status	uzgodnienia
Data		Skala	1:500	Nr arkusza mapy	26a
				Nr rysunku	12