


Województwo kujawsko-pomorskie
Jednostka ewidencyjna: 04 60 2 Lubianka
Cadastral: 0006 Prga, 0005 Lubianka, 0011 Różankowo-Swierczyn
Aktos: 2435
Działki: 79, 67/1, 227/1

MAPA DO CELOWY PROJEKTOWYCH
SKALA 1:500
Seka mapy: 6.193.25.12.3,16.193.25.12.3,2,6.193.25.12.1,4
Zgłoszenie GOD.6640.28.2020
Układ odniesienia: PL - ETRF89, układ współrzędnych: PL - 2000, sfera: 6(18), układ wys. PL - KRON86-NH
Mapa aktualna na dzień: 20.08.2020r.


FIRMA HANDLOWO-USŁUGOWA
"PROFIL"
Jarosław Mielczewicz
Branża: 87-100 Term. ul. Hutniczej 5
04-646/11-606828/02/3
NIP: 879-151-13-90 REGON: 880 329 633


Opis prowadzący / kartograficzny	P.04143.2020.3581
Identyfikatory ewidencyjne / techniczne	GOD.6640.28.2020_27817 z dnia 09.08.2020 r.
Nr i data protokołu pomiarowego / pomiarowego	6640.28.2020.27817
Nr i data protokołu pomiarowego / pomiarowego	6640.28.2020.27817

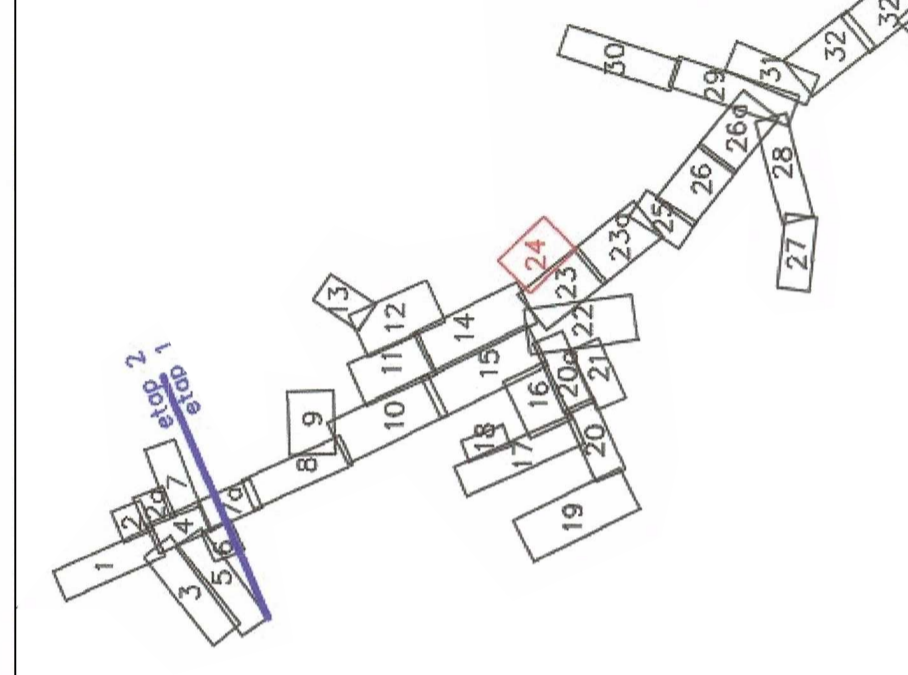

Łączy arkusz 23

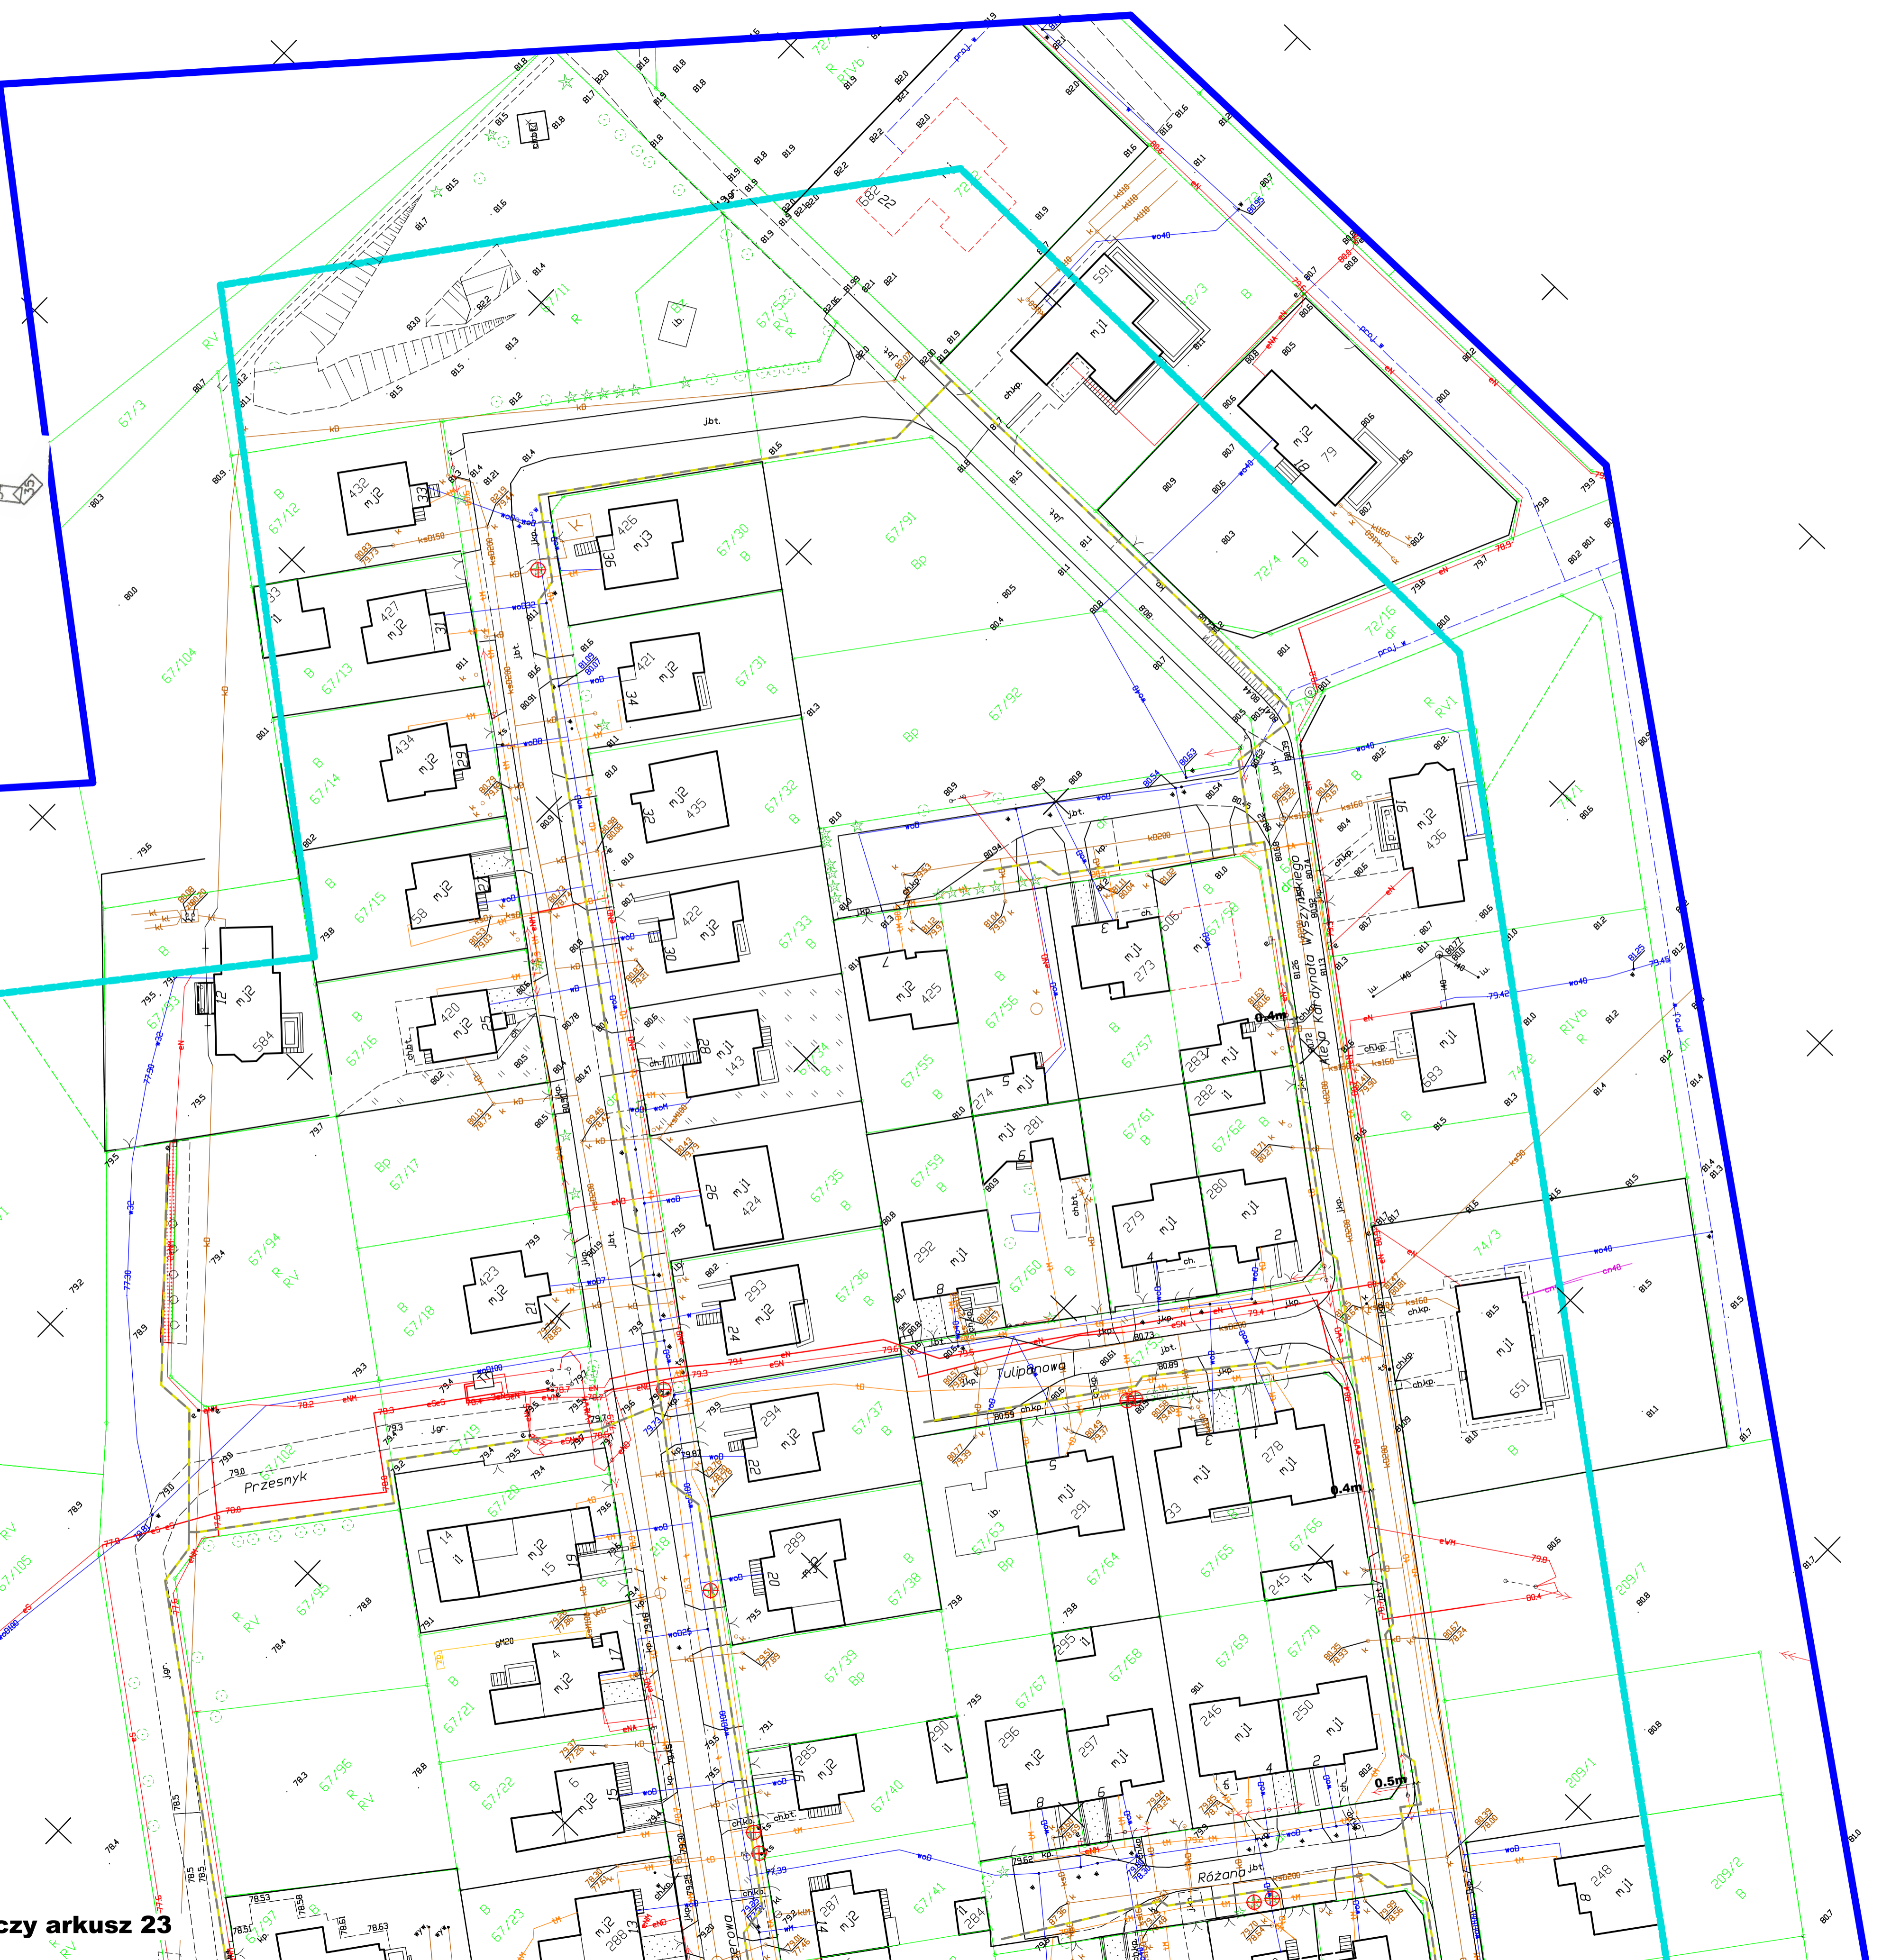

Oświadczenie projektanta

Sporządzono na kopii mapy do celów projektowych
zgodnie z paragrafem 245 § 1 i 2 § 2 ustawy z dnia 15.12.2000r. o geodezji i kartografii

Za zgodność z oryginałem
mgr inż. Piotr Brzeziniński

Legenda

- proj. gazociąg ś/c PE100-RC SDR17 dn160
- proj. gazociąg ś/c PE100-RC SDR17 dn125
- proj. gazociąg ś/c PE100-RC SDR17 dn110
- proj. gazociąg ś/c PE100-RC SDR17 dn90
- proj. gazociąg ś/c PE100-RC SDR11 dn63
- drzewa istniejące do usunięcia
- drzewa usunięte
- powierzchnia zakrzewienia - do usunięcia

Adres siedziby projektanta

MAPERIS Sp. z o.o.

ul. Krolewska 23 lok. 20
09-402 Plock

tel. 24 237 28 97
e-mail: biuro@maperis.pl

Investor

Polska Spółka Gazownictwa Sp. z o.o.
ul. Wojciecha Bandrowskiego 16, 33-100 Tarnobrzeg
Oddział Zakład Gazowniczy w Bydgoszczy
ul. Jagiellońska 42, 85-897 Bydgoszcz

Nazwa obiektu/inwestycji

Gazociąg średniego ciśnienia dn63 PE, dn90 PE, dn110 PE, dn125 PE, dn160 PE

Adres obiektu


Projektant

mgr inż. Piotr Brzeziniński
ul. M.A. 2008/1/PWOS/13
do proj. i kierowania robotami b/w w spec. instalacyjnej

Suplementaryści

mgr inż. Elżbieta Brzezinińska
ul. M.A. 2008/1/PWOS/14
do proj. b/w w spec. instalacyjnej

Asystant projektanta

mgr inż. Róża Bohrer

Przebieg

Załącznik do uzgodnienia

Nr umowy	Nr zadania	Stadium uzgodnienia
2018/W800/WP-001227		
Data		Skala
		1:500
		Nr arkusza mapy
		24
		Nr rysunku
		17