

Województwo: kujawsko-pomorskie
Powiat: toruński
Jednostka ewidencyjna: 041505_2.kubianka
Obręb: 0005.kubianka
Działka: 67/19



MAPA DO CELÓW PROJEKTOWYCH
SKALA 1:500
Układ odniesienia: PL-ETRF89, układ wsp. płaskich: PL-2000 strefa 6 (18°), układ wys.: PL-KRONB6-NH

FIRMA HANDLOWO USŁUGOWA
"PROFIL"
Jarosław Mackiewicz
87-125 Osiek n/Wisły, ul. Akacjowa 5
Biuro: 87-100 Toruń, ul. Towarowa 5a
Tel. (056) 6746411, 0606287573
e-mail: jaroslawmackiewicz5@o2.pl
NIP: 879-151-13-90 REGON: 340 329 633

Sekcje mapy: 6.19.3.25.12.3.1; 6.19.3.25.12.1.3
GOD6640.128.2020
Arkusz 24a

Nie wyklucza się istnienia innych nie wykazanych na niniejszej mapie urządzeń podziemnych, które nie były zgłoszone do inwentaryzacji geodezyjnej lub o których brak jest informacji w zasobie geodezyjnym.
Niniejsza mapa wykonana została bez ustalenia obciążeń dot. służebności gruntowych w księgach wieczystych
Mapa aktualna na 20.10.2020

Poswiadcza się, że niniejszy dokument został opracowany w wyniku prac geodezyjnych i kartograficznych, których rezultaty zawiera operat techniczny pozytywnie zweryfikowany. Jestem świadomy odpowiedzialności karnej za złożenie fałszywego oświadczenia.	Starosta Toruński P.0415.2020.4446
Organ prowadzący państwowy zasób geodezyjny i kartograficzny Identyfikator ewidencyjny materiału zasobu-operatu technicznego	
Nr i data protokołu pozytywnej weryfikacji operatu	GOD.6640.128.2020_28873 z dnia 21.10.2020
Imię i nazwisko i numer uprawnień kierownika prac geodezyjnych	inż. Elżbieta Łasosą nr uprawnień 17571

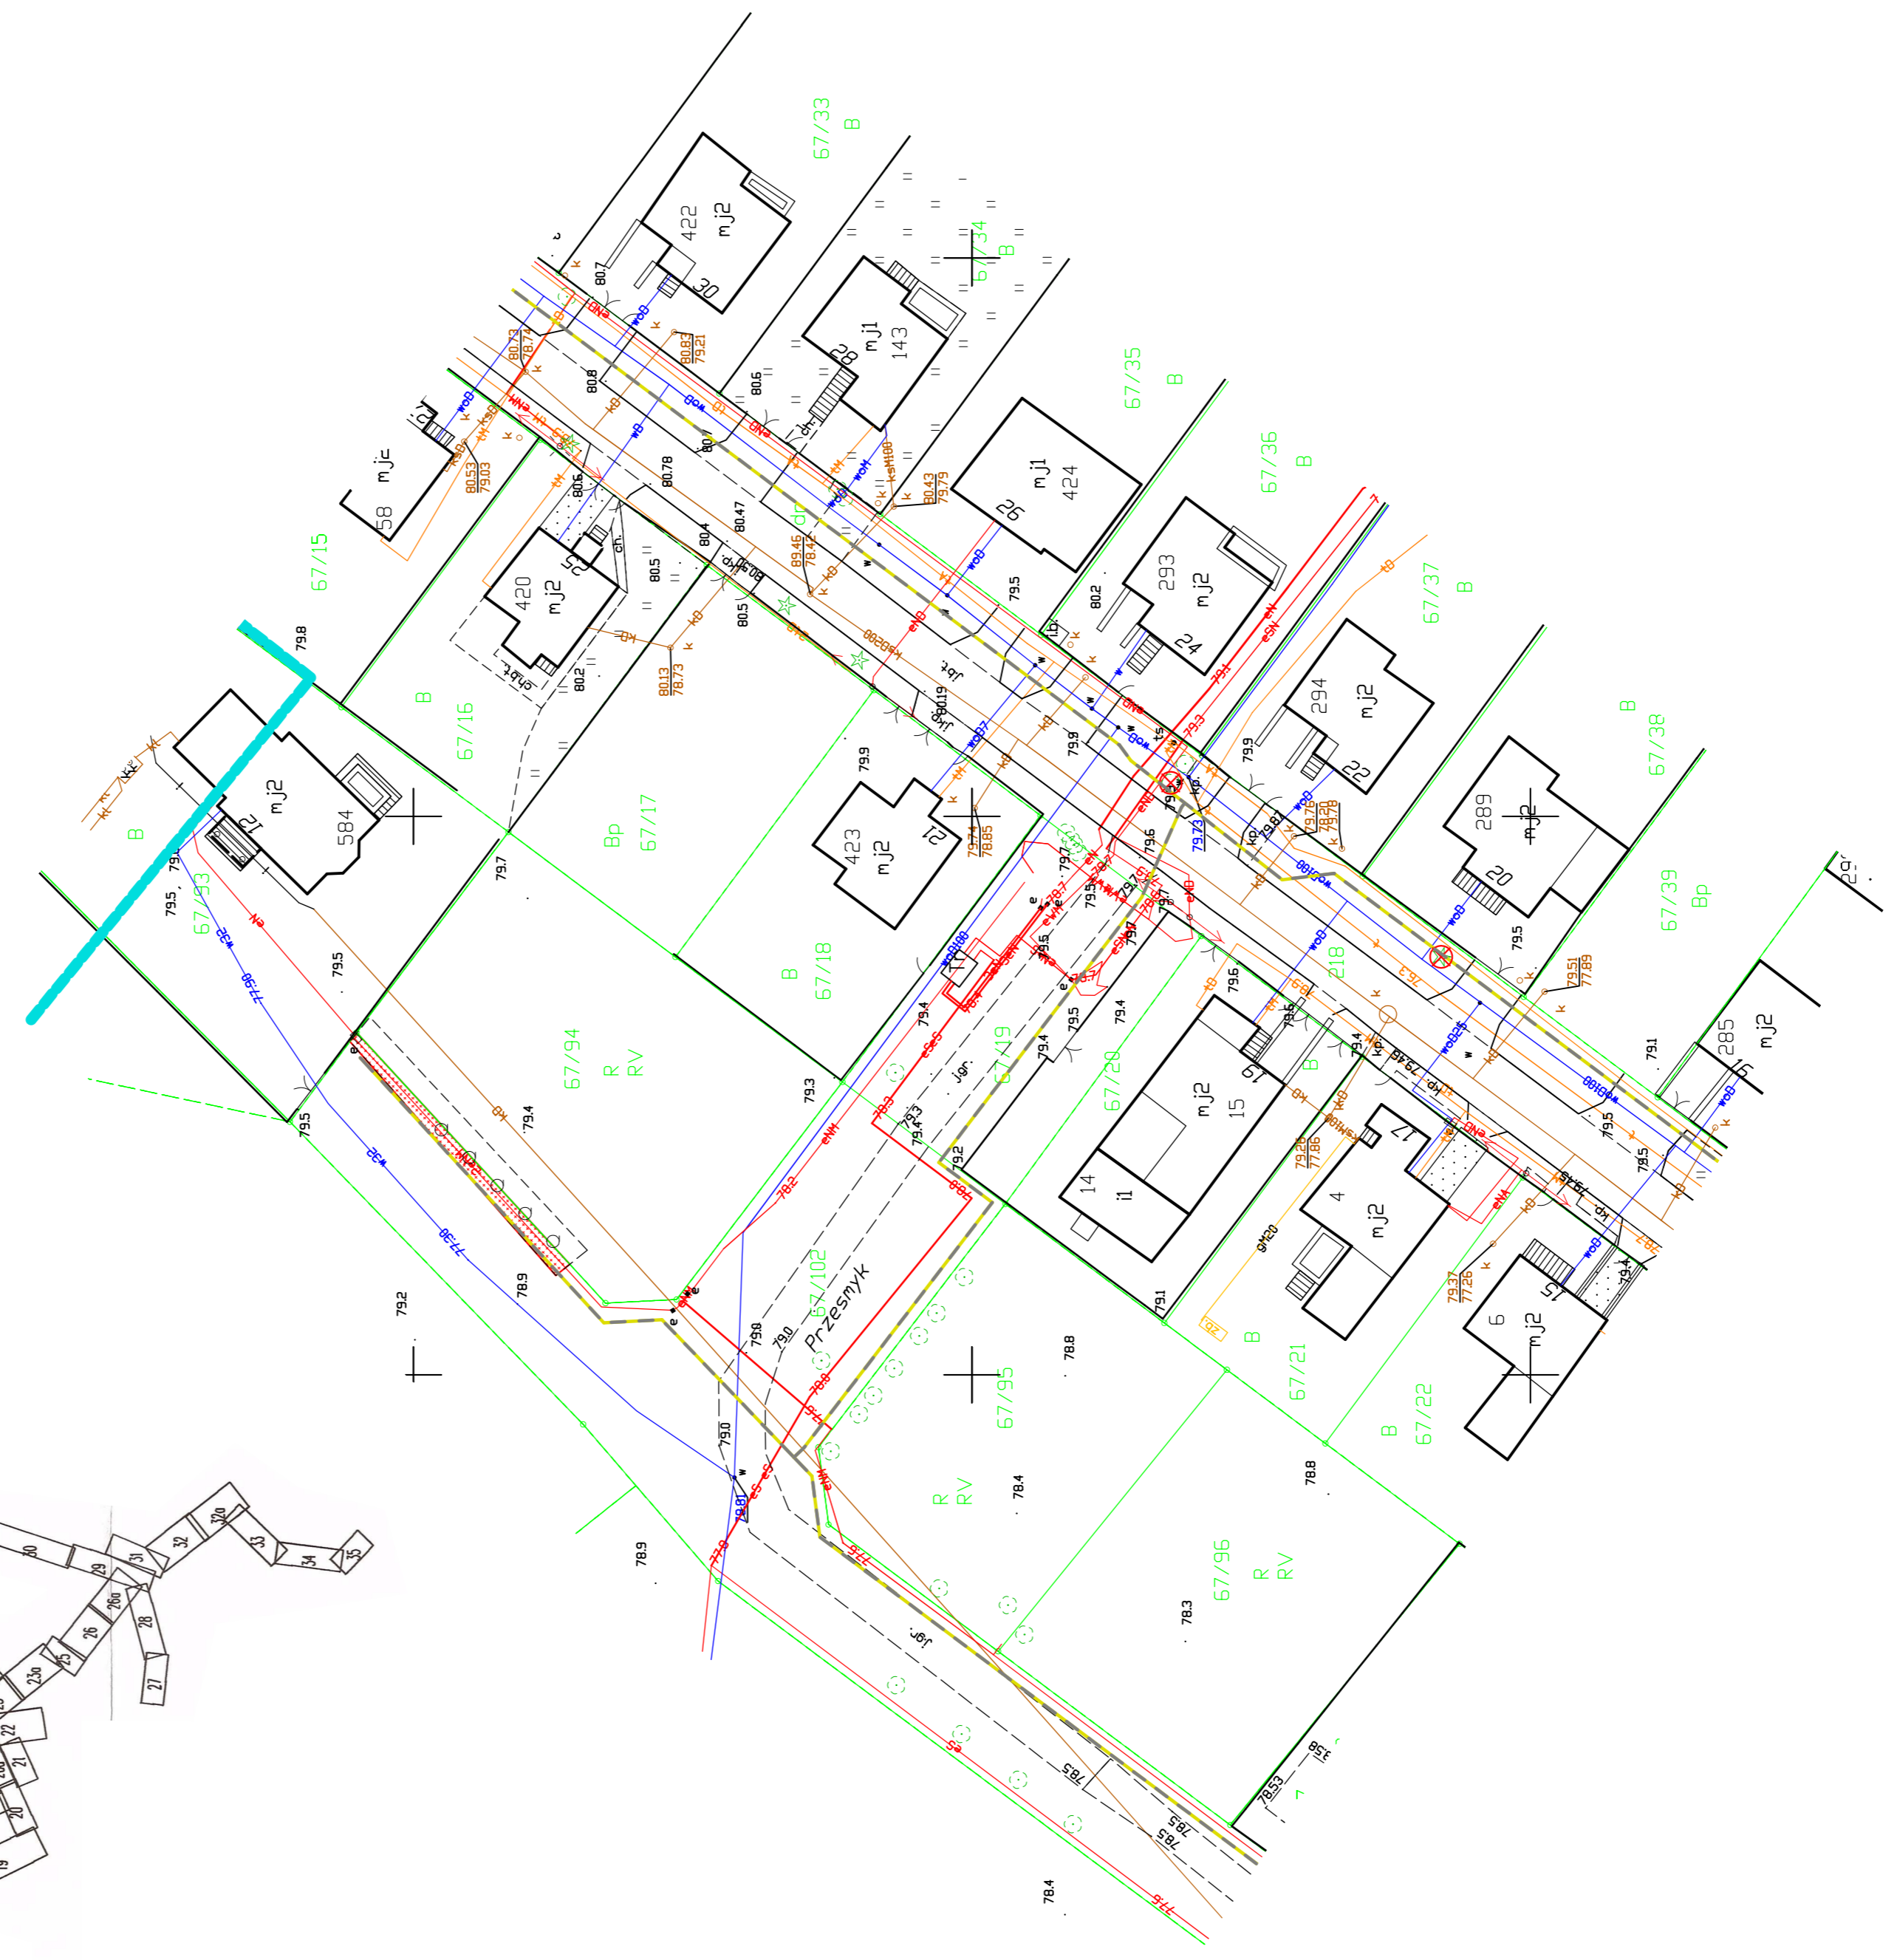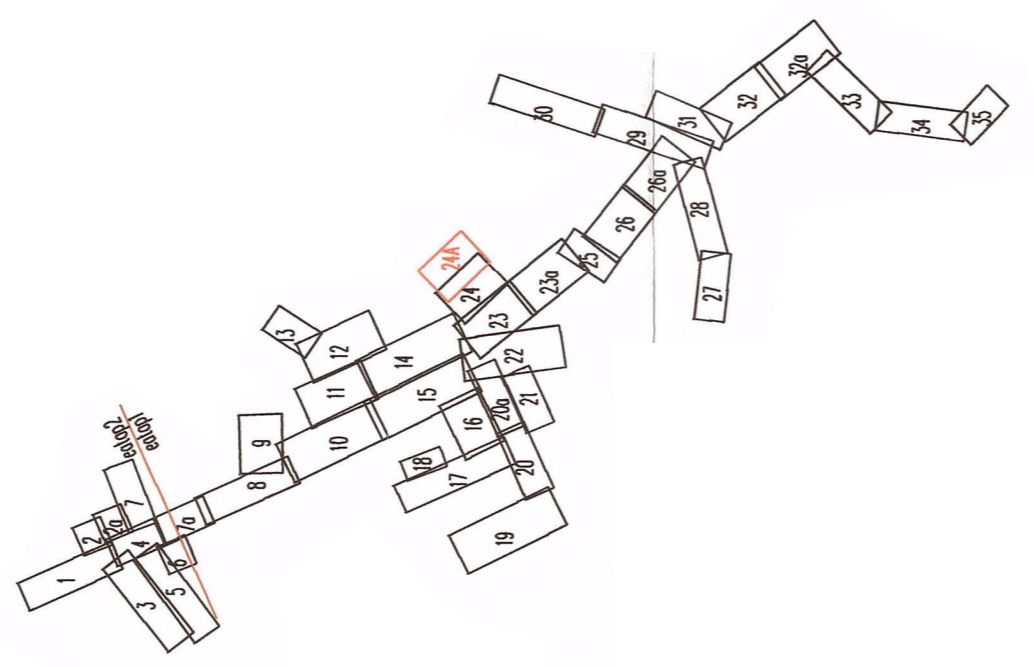

Oświadczenie projektanta
Sporządzono na kopii mapy do celów projektowych
przyjętej do państwowego zasobu geodezyjnego i kartograficznego
Za zgodność z oryginałem
mgr inż. Piotr Brzeziński

Legenda	
	proj. gazociąg s/c PE100-RC SDR17 dn160
	proj. gazociąg s/c PE100-RC SDR17 dn125
	proj. gazociąg s/c PE100-RC SDR17 dn110
	proj. gazociąg s/c PE100-RC SDR17 dn90
	proj. gazociąg s/c PE100-RC SDR11 dn63
	drzewa istniejące do usunięcia
	drzewa usunięte
	powierzchnia zakrzewienia - do usunięcia

Jednostka projektowa
MAPERIS Sp. z o.o.
ul. Królewicka 25 lok. 20 tel. 24 307 05 97
09-402 Płock e-mail: biuro@maperis.pl

Investor
Polska Spółka Gazownictwa Sp. z o.o.
ul. Wojciecha Bandrowskiego 16, 33-100 Tarnów
Oddział Zakład Gazowniczy w Bydgoszczy
ul. Jagiellońska 42, 85-097 Bydgoszcz

Nazwa obiektu/inwestycji
Gazociąg średniego ciśnienia dn63 PE, dn90 PE, dn110 PE, dn125 PE, dn160 PE
Adres obiektu
Różankowo-Swierczyny gmina Ysornice jednostka ew. 041508_2
obrob. ew. nr 0011; dz. nr 2271, 22817, 2252, 244, 259
Pigla, Lubianka gmina Lubianka, jednostka ew. 041505_2
obrob. ew. nr 0008 Pigla; dz. nr 100, 102, 96, 79, 8419, 8413, 8415, 21110, 2116, 2118, 8013, 8011, 8015, 8017, 8019, 8018, 8020, 8022, 8021, 1062,
1921, 1511, 1530, 1515, 1564, 8780, 8785, 8779, 84, 218, 8719, 87102, 2205, 13816, 82, 809, 807, 768, 763, 2087, 2096, 8769, 8765, 8761
obrob. ew. nr 0005 Lubianka; dz. nr 671, 2318, 230, 19026, 19027, 19030, 18919, 18922, 191, 1815, 1617, 121, 1221, 1223, 1222, 1191, 842, 841, 78,
703, 19025, 191, 276, 2807, 28021, 19219, 19223, 19228, 19029, 238, 23481, 2051, 2041, 2044, 202, 29311, 207, 20520, 2052, 20511, 29207, 211,
21811, 21817, 21818, 21819, 21810, 21811, 21812, 21816, 21815, 22225, 22240, 811, 812, 8110, 809, 8022, 800, 8018, 8017, 8029, 806, 8027, 41, 28410,
842, 801, 802, 841, 83, 4703, 4702, 4701, 4718, 4716, 470, 4717, 4731, 4784, 4783, 4785, 8016, 8015, 8140, 8018, 8016, 8015, 8014, 8013, 8012,
8850, 8851, 3840, 3856, 3857, 3858, 3854, 887, 73, 7614, 925, 951, 969, 2224, 2225, 227, 2223, 2917, 2924, 30

Projektant
mgr inż. Piotr Brzeziński
upr. nr MAZ/0081/PWOS/13
do proj. i kierowania robotami b/w w spec. instalacyjnej
Podpis

Sprawdzający
mgr inż. Elżbieta Brzezińska
upr. nr MAZ/0335/POOS/11
do proj. b/w w spec. instalacyjnej
Podpis

Asystent projektanta
mgr inż. Róża Bohrer
Podpis

Rysunek
Załącznik do uzgodnienia
aktualizacja arkusza nr 24

Nr umowy 2018/W800/WP-001227	Nr zadania	Stadium uzgodnienia
---------------------------------	------------	------------------------

Data	Skala 1:500	Nr arkusza mapy 24a	Nr rysunku 17A
------	-----------------------	-------------------------------	--------------------------