

Nie wyklucza się istnienia innych nie wykazanych na niniejszej mapie urządzeń podziemnych, które nie były zgłoszone do inwentaryzacji geodezyjnej lub o których brak jest informacji w zasobie geodezyjnym.
 Mniejsza mapa wykonana została bez ustaleń obciążających dot. służebności gruntowych w księgach wieczystych.


Województwo: kujawsko-pomorskie
 Powiat: torunski
 Jednostka ewidencyjna: 04:1505_2 Lubianka
 Obręb: 0006 Piłża, 0005 Lubianka, 0011 Różankowo-Świerczyny
 Arkusz: 7a(35)
 Dziadka: 79, 67/1, 227/1

MAPA DO CELÓW PROJEKTOWYCH

SKALA 1:500
 Sekcje mapy: 6.193.25.01.3.3; 6.193.25.01.3.1; 6.193.25.01.3.4; 6.193.25.01.4; 6.193.25.01.13
 Zgłoszenie GOD.6640.128.2020
 Układ odniesienia: PL-ETRF89, układ wsp. płaskich PL-2000 sfera 6(8), układ wys. PL-KRON86-NH
 Mapa aktualna na dzień 20.08.2020r.

FIRMA HANDLOWO USŁUGOWA

"PROFIL"
Jarosław Mackiewicz
 87-125 Osiedle Piłża, ul. Kaczkowa 5
 Biuro: 87-100 Toruń, ul. Torwarowa 5a
 Tel.(056) 67-6641, 0606287573
 e-mail: jaroslawmackiewicz@op2.pl
 NIP: 879-151-13-90 REGON: 340 329 633

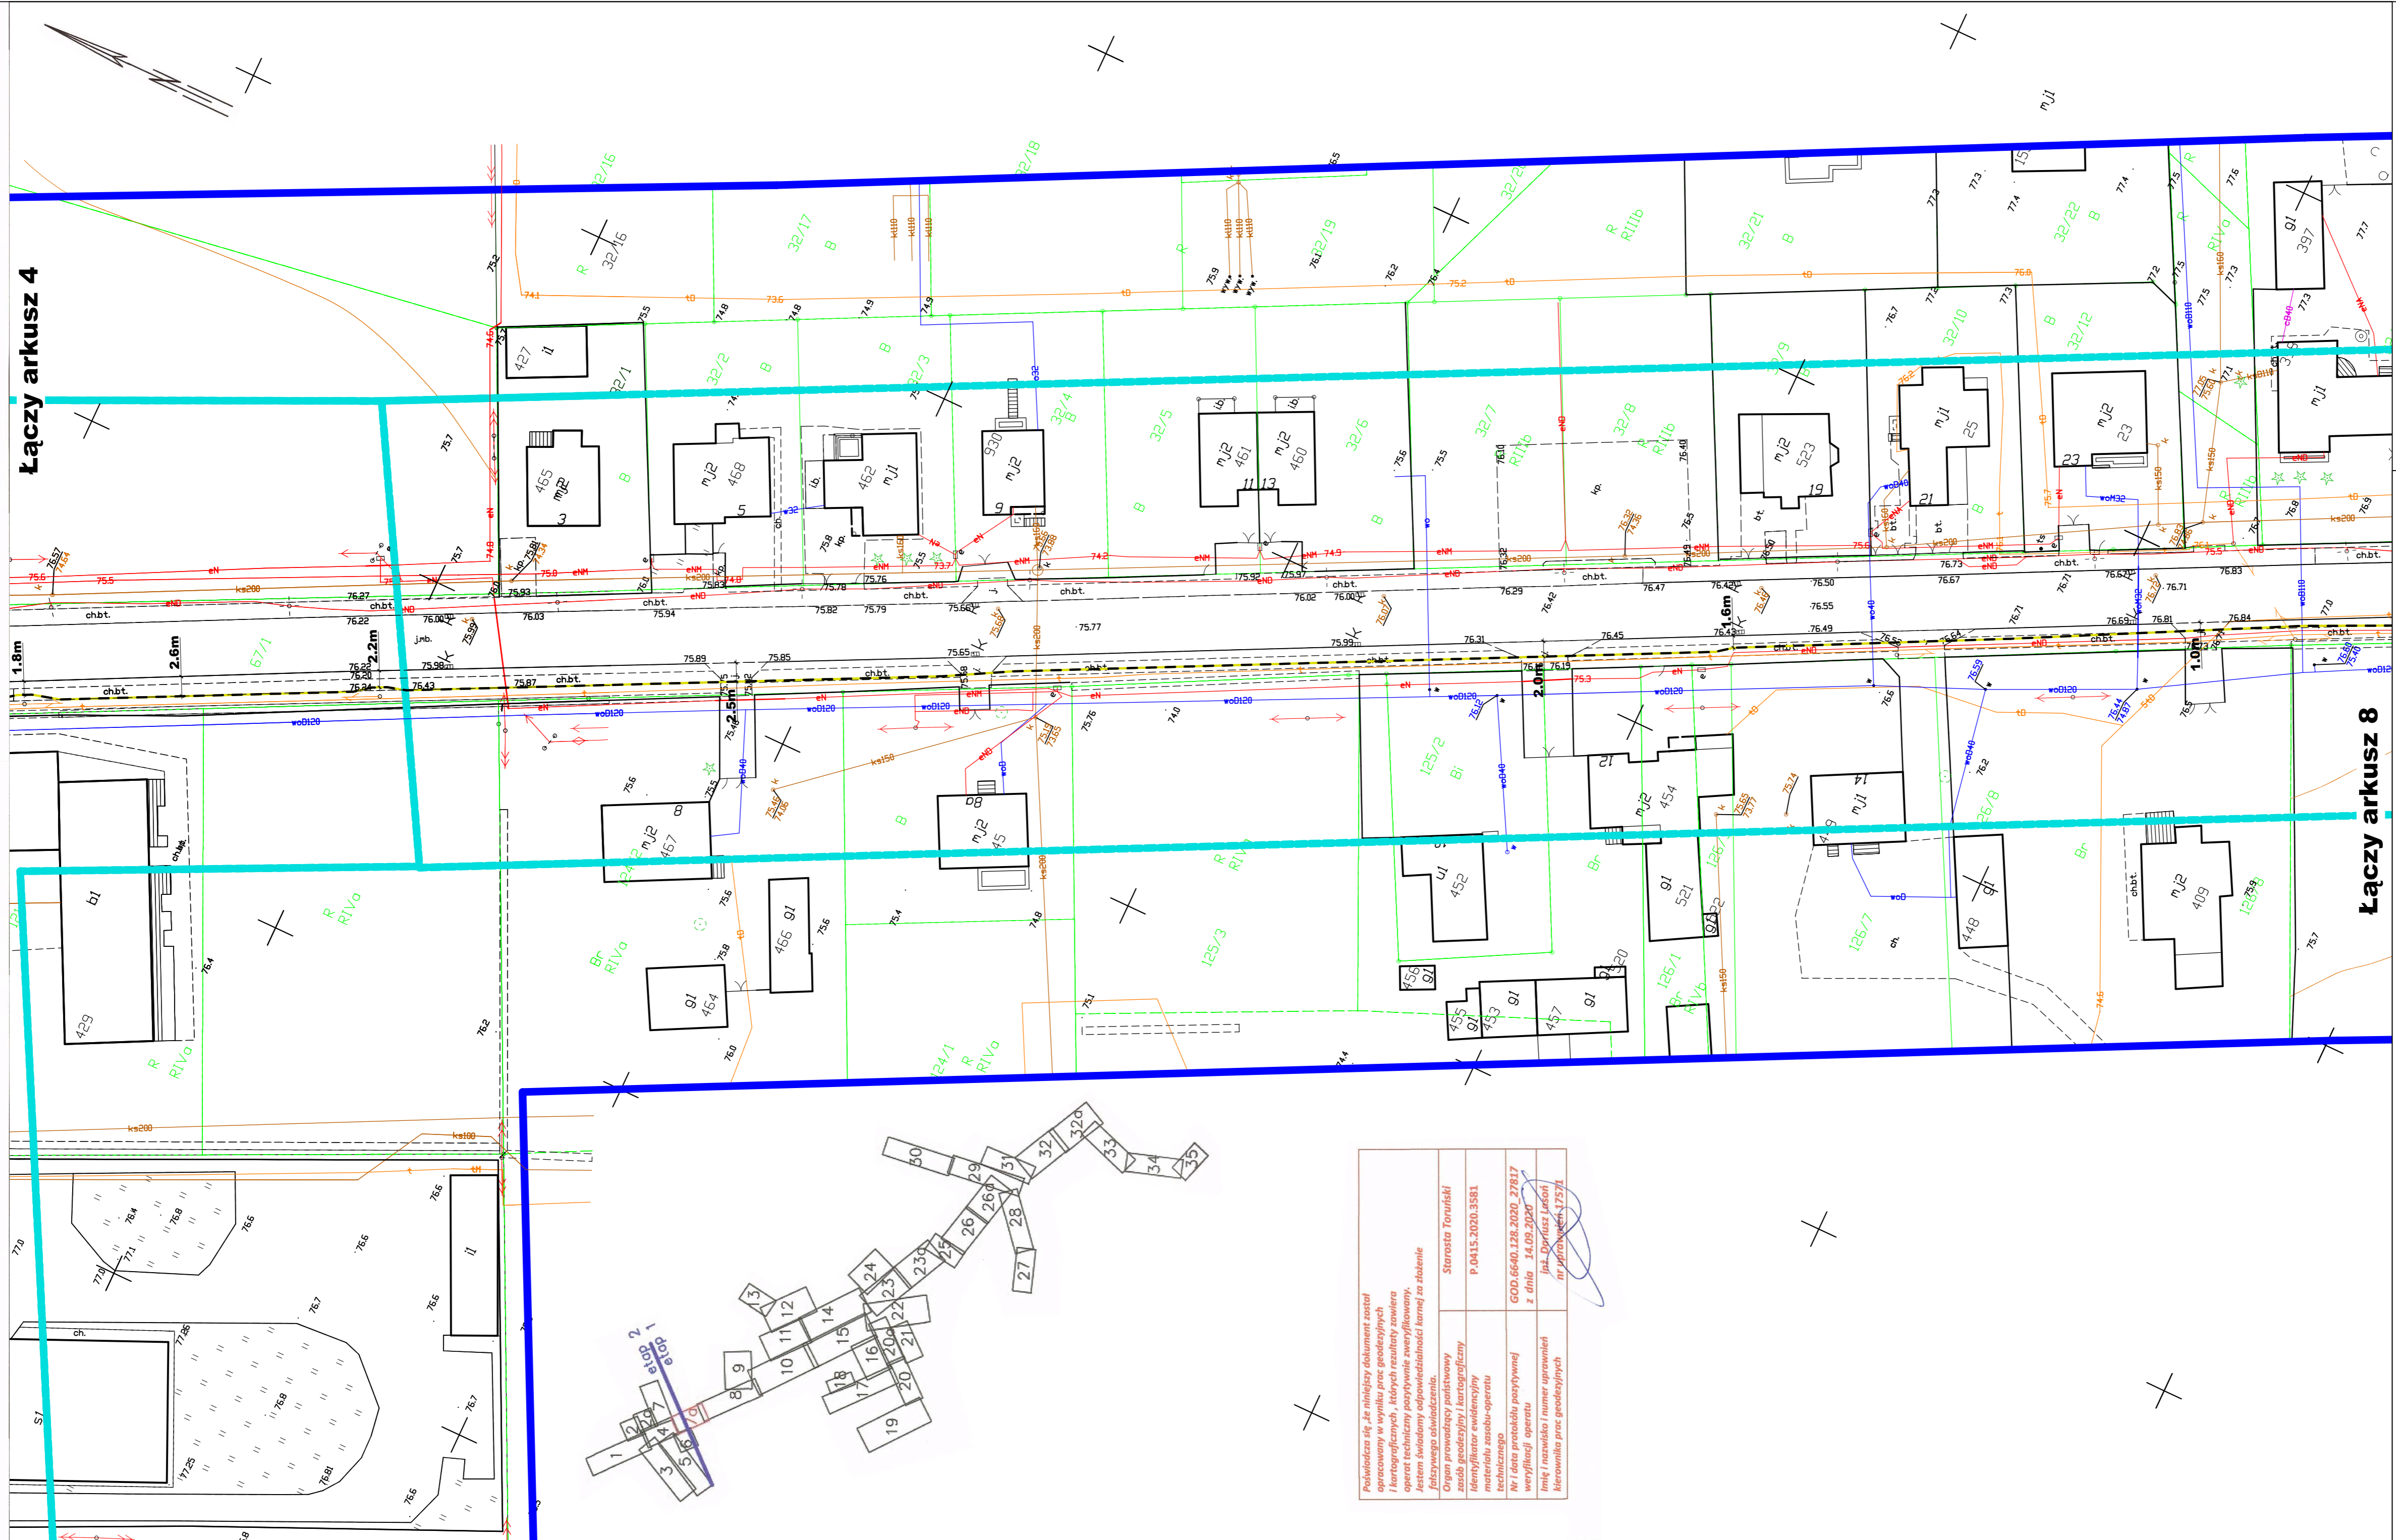

Oswiadczenie projektanta
 Sporządzono na kopii mapy do celów projektowych
 przyjętej do państwowego zasobu geodezyjnego i kartograficznego
Za zgodność z oryginałem
 mgr inż. Piotr Brzeziński

- Legenda**
- proj. gazociąg ś/c PE100-RC SDR17 dn160
 - proj. gazociąg ś/c PE100-RC SDR17 dn125
 - proj. gazociąg ś/c PE100-RC SDR17 dn110
 - proj. gazociąg ś/c PE100-RC SDR17 dn90
 - proj. gazociąg ś/c PE100-RC SDR11 dn63
 - drzewa istniejące do usunięcia
 - drzewa usunięte
 - powierzchnia zakrzewienia - do usunięcia

Jednostka projektowa
MAPERIS Sp. z o.o.
 ul. Kołłowiecka 25 lok. 20 tel. 24 307 05 97
 09-402 Płock e-mail: biuro@maperis.pl

Investor
Polska Spółka Gazownictwa Sp. z o.o.
 ul. Wojciecha Bandrowskiego 16, 33-100 Tamów
 Oddział Zakład Gazowniczy w Bydgoszczy
 ul. Jagiellońska 42, 85-097 Bydgoszcz

Nazwa obiektu/inwestycji
Gazociąg średniego ciśnienia dn63 PE, dn90 PE, dn110 PE, dn125 PE, dn160 PE
 Adres obiektu
 Różankowo-Świerczyny gmina, symboles jednostka ew. 041506_2
 obszar ew. 0011, dz. nr 2271, 2252, 244, 250
 Piłża, Lubianka gmina, Lubianka, jednostka ew. 041505_2
 obszar ew. 0006, Płża, dz. nr 100, 102, 96, 79, 94/19, 94/15, 211/10, 211/6, 211/8, 93/11, 93/15, 93/17, 93/19, 93/18, 93/20, 93/22, 93/21, 100/2, 150/1, 151/1, 133/30, 157/5, 156/4, 07/10, 07/12, 07/19, 04, 214, 07/19, 07/102, 22/05, 139/16, 82, 80/8, 80/7, 76/8, 76/5, 20/17, 20/16, 07/49, 07/68, 07/101
 obszar ew. 0005 Lubianka, dz. nr 67/1, 231/8, 230, 190/26, 190/27, 190/20, 189/19, 189/22, 191, 161/5, 161/7, 121, 122/1, 122/3, 122/2, 119/1, 84/2, 84/1, 78, 71/3, 190/25, 191, 276, 26/7, 26/21, 162/19, 162/23, 192/26, 192/28, 224/61, 205/1, 204/4, 202, 203/11, 207, 205/20, 205/2, 205/11, 232/7, 211, 218/1, 218/7, 218/8, 219/8, 218/12, 219/11, 219/12, 218/8, 218/8, 222/25, 222/26, 411, 412, 410/5, 50/8, 50/22, 80/8, 50/18, 50/17, 50/20, 80/8, 50/27, 43, 264/10, 54/2, 55/1, 55/2, 54/1, 53, 47/33, 47/32, 47/21, 47/19, 47/18, 47/17, 47/31, 47/34, 47/63, 47/65, 50/16, 50/15, 914/2, 56/18, 56/5, 57/4, 58/5, 58/61, 58/62, 65/2, 85/1, 38/40, 38/56, 38/57, 38/58, 38/54, 80/7, 73, 76/14, 92/5, 95/1, 96/5, 22/23, 22/25, 22/7, 22/17, 22/19, 219/24, 30

Projektant
mgr inż. Piotr Brzeziński
 upr. nr MAZ20081IPWOS/13
 do proj. i kierowania robotami lub w spec. instalacyjnej
 Podpis

Sprawdzający
mgr inż. Elżbieta Brzezińska
 upr. nr MAZ3335POSO/11
 do proj. lub w spec. instalacyjnej
 Podpis

Asystent projektanta
mgr inż. Róża Bohrer
 Podpis

Rysunek
Załącznik do uzgodnienia

Nr umowy	Nr zadania	Stadium
2018/W800/WP-001227		uzgodnienia
Data	Skala	Nr arkusza mapy
	1:500	7a
		Nr rysunku
		34

Podpiszcie się, że niniejszy dokument został opracowany w wyniku prac geodezyjnych i kartograficznych, których rezultaty zawiera operat techniczny poświadczony zwrócony, a system twórczości odpowiedzialności karnej za złożenie fałszywego oświadczenia.
 Organ prowadzący państwowy zasób geodezyjny i kartograficzny ministerstwo infrastruktury i gospodarki technicznej
 Nr i data protokołu poświadczającego
 weryfikacji operatu
 Imię i nazwisko i numer uprawnień kierownika prac geodezyjnych

Storosta Toruński
 P.0415.2020.3581
 GOD.6640.128.2020.27817
 z dnia 14.09.2020
 Jędrzej Łęcki
 nr uprawnień 4757/1